
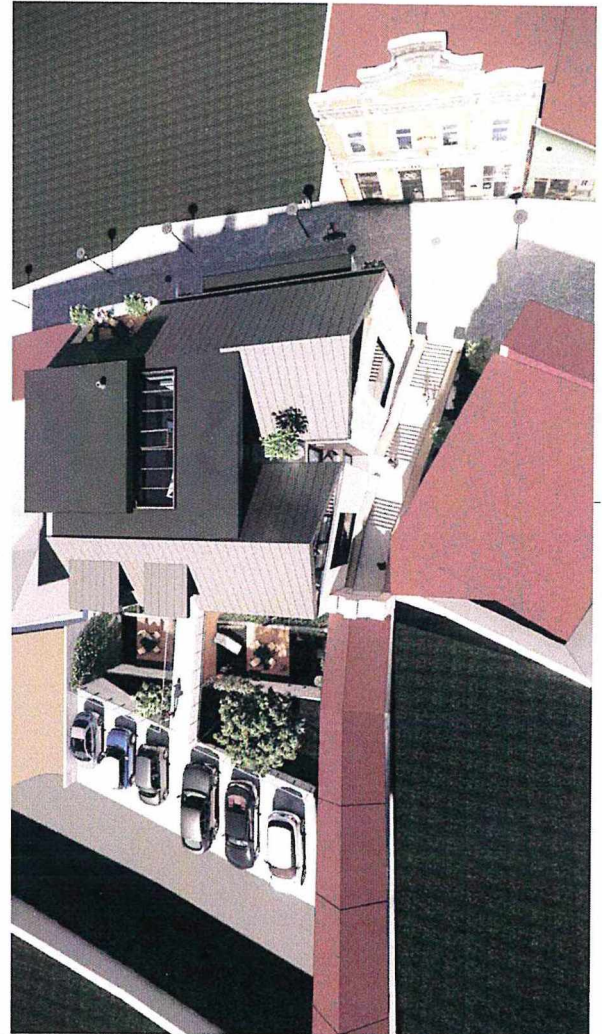


000	Titulná strana-vizualizácia	
001	situácia-súčasť vzťahy	
002	pôdorys 1.n.p.	
003	pôdorys 2.n.p.	
004.1	pôdorys 3.n.p.	
004.2	pôdorys 3.n.p. perspektíva	
005.1	pôdorys 4.n.p. -podkrovia	
005.2	pôdorys 4.n.p. perspektíva	
006	pôdorys galérie 4.n.p.	
007	rezy	
008	pohľad predný	
009	pohľad zadný	
010	pohľad bočný	

 QuasArch Pribitko 7104401, Ružomberok, SK	AUTOR: Ing. arch. Peter C. Abonyi	PARÉ ČÍSLO	SEVER
	HLAVNÝ INŽENIER (HIP) ... ZODPOV. PROJEKTANT ... VYPRACOVAL ...	+421 905 625 528 peter.abonyi@quasarch.com	ZÁK. ČÍSLO
rekonštrukcia <b>POLYFUNKČNÝ DOM</b> Ružomberok, Podhora 5115/18		PROFESIA	Arch.
INVESTOR Tíveš Neždel, architektonický návrh stavby		DÁTUM	05/2023
STUPEŇ PROJEKTU: OBSAH VÝKRESU:		FORMÁT	A3
		MIERKA	1:100
		VÝKRES Č.:	<b>000</b>
		PODPIS:	



101	predajňa	1.NP	14,0,7 m <sup>2</sup>
102	predajňa	1.NP	91,6 m <sup>2</sup>
103	schodiskisko	1.NP	35,1 m <sup>2</sup>
104	wc	1.NP	12,2 m <sup>2</sup>
105	výťah	1.NP	2,4 m <sup>2</sup>
201	schodiskisko	2.NP	31,6 m <sup>2</sup>
202	výťah	2.NP	2,4 m <sup>2</sup>
203	wc	2.NP	12,9 m <sup>2</sup>
204	receptia	2.NP	18,8 m <sup>2</sup>
205	vedúci	2.NP	35,7 m <sup>2</sup>
206	zadverie	2.NP	5,2 m <sup>2</sup>
207	kancelária	2.NP	81,7 m <sup>2</sup>
208	kuchynka	2.NP	4,9 m <sup>2</sup>
209	kuchynka	2.NP	3,6 m <sup>2</sup>
210	závetrie	2.NP	1,6 m <sup>2</sup>
211	receptia	2.NP	16,2 m <sup>2</sup>
212	zasadačka	2.NP	16,5 m <sup>2</sup>
213	kancelária	2.NP	26,1 m <sup>2</sup>
214	vedúci	2.NP	36,8 m <sup>2</sup>
215	balkón	2.NP	5,8 m <sup>2</sup>
216	balkón	2.NP	3,3 m <sup>2</sup>
217	anglický dvorec	2.NP	11,3 m <sup>2</sup>
218	anglický dvorec	2.NP	10,5 m <sup>2</sup>
301	schodiskisko	3.NP	31,5 m <sup>2</sup>
302	predsiest	3.NP	2,4 m <sup>2</sup>
303	predsiest	3.NP	11,3 m <sup>2</sup>
304	jedáleň	3.NP	20,5 m <sup>2</sup>
305	kuchynka	3.NP	12,5 m <sup>2</sup>
306	obývačka	3.NP	21,1 m <sup>2</sup>
307	chodba	3.NP	4,3 m <sup>2</sup>
308	kúpeľňa	3.NP	5,2 m <sup>2</sup>
309	deľská izba	3.NP	17,6 m <sup>2</sup>

310	spáňa	3.NP	16,6 m <sup>2</sup>
311	predsiest	3.NP	10,1 m <sup>2</sup>
312	kuchynka	3.NP	11,0 m <sup>2</sup>
313	Místnosť	3.NP	2,5 m <sup>2</sup>
314	jedáleň	3.NP	21,9 m <sup>2</sup>
315	Místnosť	3.NP	3,0 m <sup>2</sup>
316	Místnosť	3.NP	1,7 m <sup>2</sup>
317	obývačka	3.NP	25,3 m <sup>2</sup>
318	chodba	3.NP	5,3 m <sup>2</sup>
319	kúpeľňa	3.NP	4,7 m <sup>2</sup>
320	deľská izba	3.NP	12,4 m <sup>2</sup>
321	kúpeľňa	3.NP	6,7 m <sup>2</sup>
322	spáňa	3.NP	22,8 m <sup>2</sup>
323	deľská izba	3.NP	17,4 m <sup>2</sup>
324	terasa	3.NP	33,0 m <sup>2</sup>
325	terasa	3.NP	31,1 m <sup>2</sup>
401	schodiskisko	4.NP	20,6 m <sup>2</sup>
402	zadverie	4.NP	9,5 m <sup>2</sup>
403	výťah	4.NP	2,4 m <sup>2</sup>
404	predsiest	4.NP	14,2 m <sup>2</sup>
405	kúpeľňa	4.NP	2,8 m <sup>2</sup>
406	deľská izba	4.NP	13,2 m <sup>2</sup>
407	obývačka	4.NP	51,7 m <sup>2</sup>
408	Jedáleň	4.NP	23,4 m <sup>2</sup>
409	kuchynka	4.NP	22,2 m <sup>2</sup>
410	spáňa	4.NP	23,7 m <sup>2</sup>
411	kúpeľňa	4.NP	2,4 m <sup>2</sup>
412	terasa	4.NP	4,5 m <sup>2</sup>
413	lodžia	4.NP	8,9 m <sup>2</sup>
414	terasa	4.NP	13,2 m <sup>2</sup>
415	pracovňa	galéria 4.NP	39,0 m <sup>2</sup>
Celkový súčet:			1210,9 m <sup>2</sup>

**QuasArch**  
Pavlova 710/411 Ružomberok, SK

**rekonštrukcia POLYFUNKČNÝ DOM**  
Ružomberok, Podhora 5115/18

**INVESTOR**  
Tikvės Nežiel,  
architektonický národný slávy

**STUPEŇ PROJEKTU:**  
OBSAH VÝKRESU:

**situácia-širšie vzťahy**

**AUTOR:** Ing.arch.Peter C. Abonyi +421 905 625 538  
**HLAVNÝ INŽINIER (HIP):** ...  
**ZODPOV. PROJEKTANT:** ...  
**VYPRACOVAL:** ...

**PARCE ČÍSLO:** SEVER

**ZAK. ČÍSLO:** 08-60-22  
**PROFESIA:** Arch.  
**ĎATUM:** 05/2023  
**FORMÁT:** A3  
**MERKA:** 1:150  
**VÝKRES Č.:** 001

**Autorem projektu Peter C. Abonyi**

**QuasArch**  
Pavlova 710/411 Ružomberok, SK

**rekonštrukcia POLYFUNKČNÝ DOM**  
Ružomberok, Podhora 5115/18

**INVESTOR**  
Tikvės Nežiel,  
architektonický národný slávy

**STUPEŇ PROJEKTU:**  
OBSAH VÝKRESU:


**situácia-širšie vzťahy**

**AUTOR:** Ing.arch.Peter C. Abonyi +421 905 625 538  
**HLAVNÝ INŽINIER (HIP):** ...  
**ZODPOV. PROJEKTANT:** ...  
**VYPRACOVAL:** ...

**PARCE ČÍSLO:** SEVER

**ZAK. ČÍSLO:** 08-60-22  
**PROFESIA:** Arch.  
**ĎATUM:** 05/2023  
**FORMÁT:** A3  
**MERKA:** 1:150  
**VÝKRES Č.:** 001

**Autorem projektu Peter C. Abonyi**

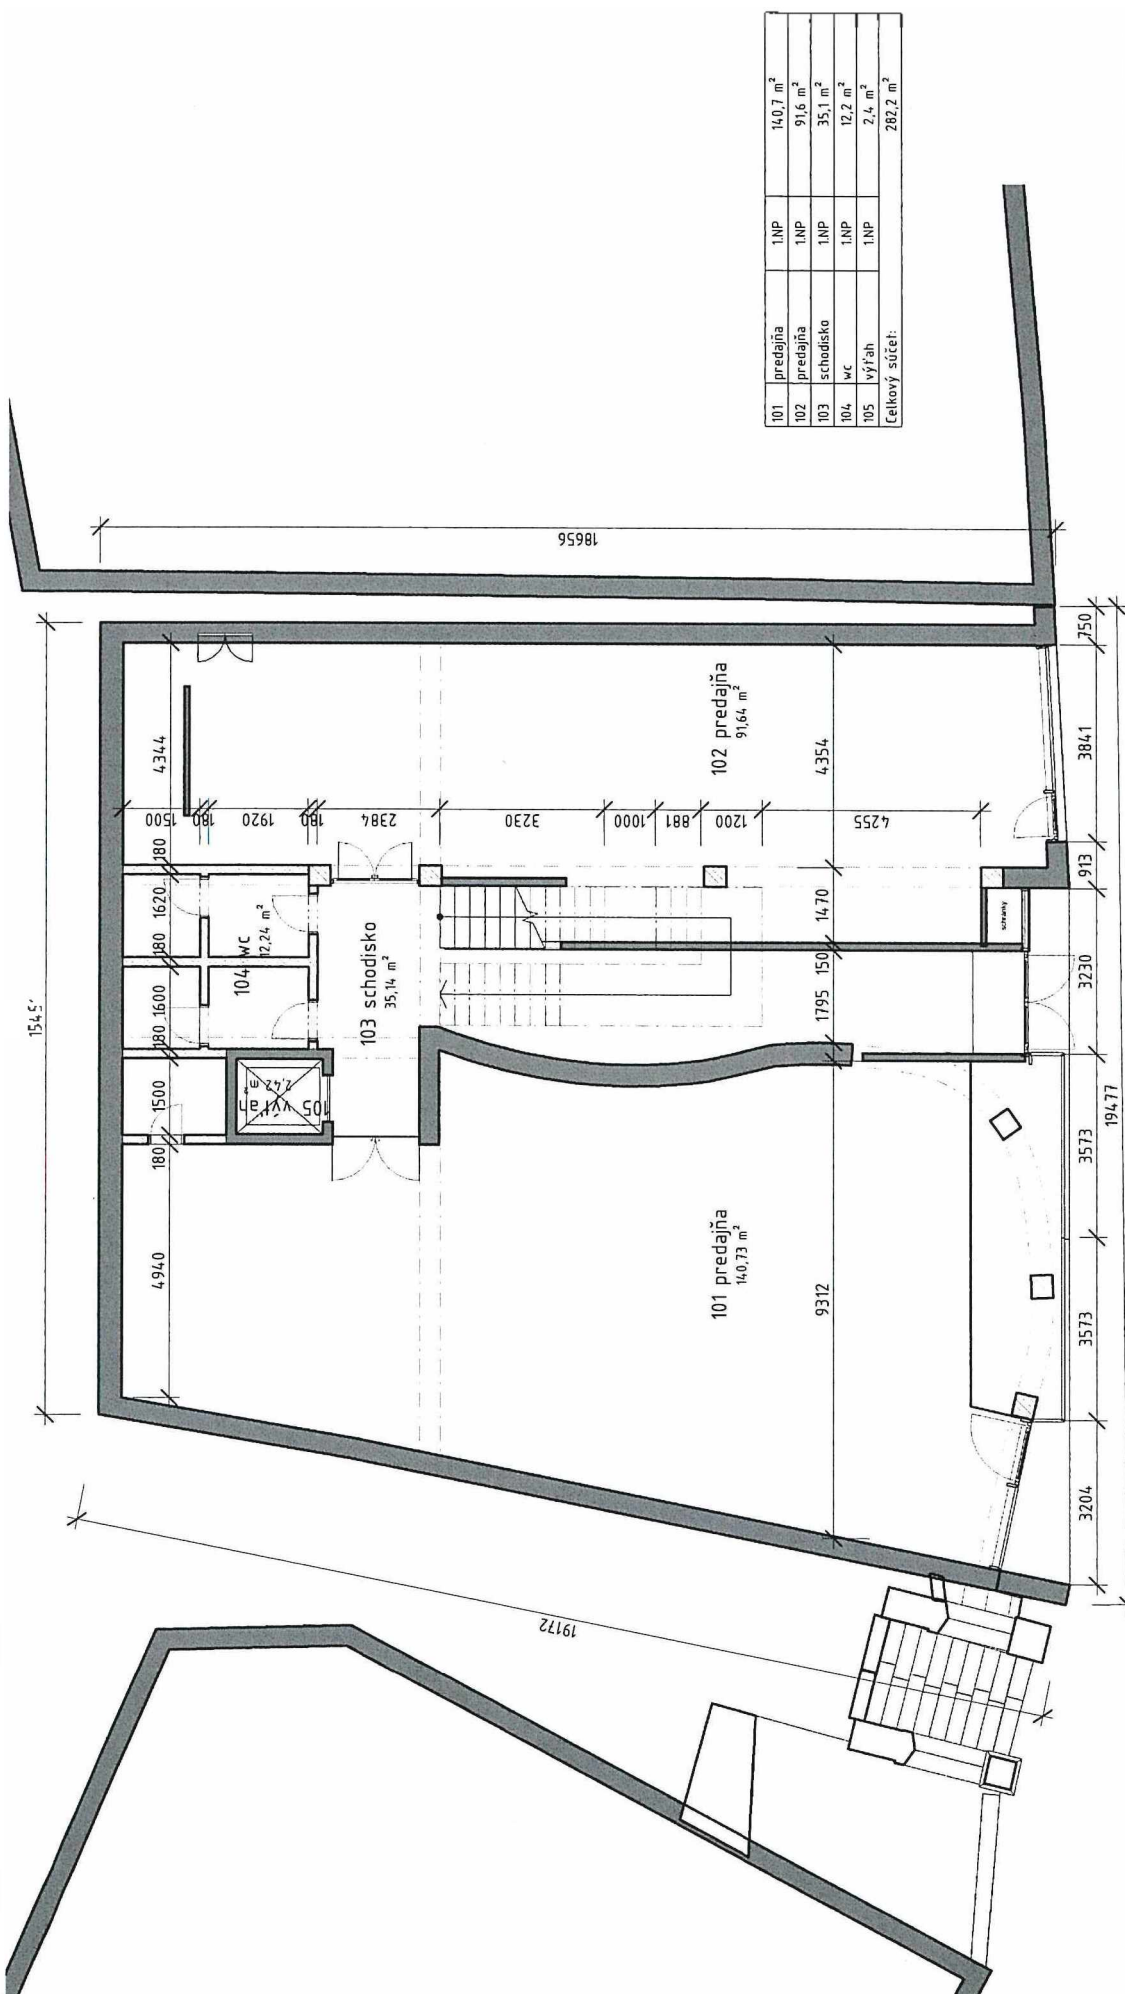

101	predajňa	1.NP	140,7 m <sup>2</sup>
102	predajňa	1.NP	91,6 m <sup>2</sup>
103	schodisko	1.NP	35,1 m <sup>2</sup>
104	wc	1.NP	12,2 m <sup>2</sup>
105	výťah	1.NP	2,4 m <sup>2</sup>
Celkový súčet:			282,2 m <sup>2</sup>

**AUTOR:** ing.arch.Peter C. Abonyi  
**HLAVNÝ INŽINIER (HIP):** ...  
**ZODPOV. PROJEKTANT:** ...  
**VYPRACOVANÝ:** ...

**QuasArch**  
 Pivovarská 7, 034 01 Ružomberok, I. S. S.


**PARÉ ČÍSLO:** peter.abonyi@quasarch.com  
**SEVER:**

**rekonštrukcia**  
**POLYFUNKČNÝ DOM**  
 Ružomberok, Podhora 5115/18

**INVESTOR:** Tíkveš Neždel  
**STUPEŇ PROJEKTU:** architektonický návrh stavby  
**OBSAH VÝKRESU:** pôdorys 1.n.p.

**ČAK. ČÍSLO:** 08-60-22  
**PROFESIA:** Arch.  
**DÁTUM:** 05/2023  
**FORMÁT:** A3  
**MIERKA:** 1:100  
**VÝKRES Č.:** 002

PODPIS: 319 AP

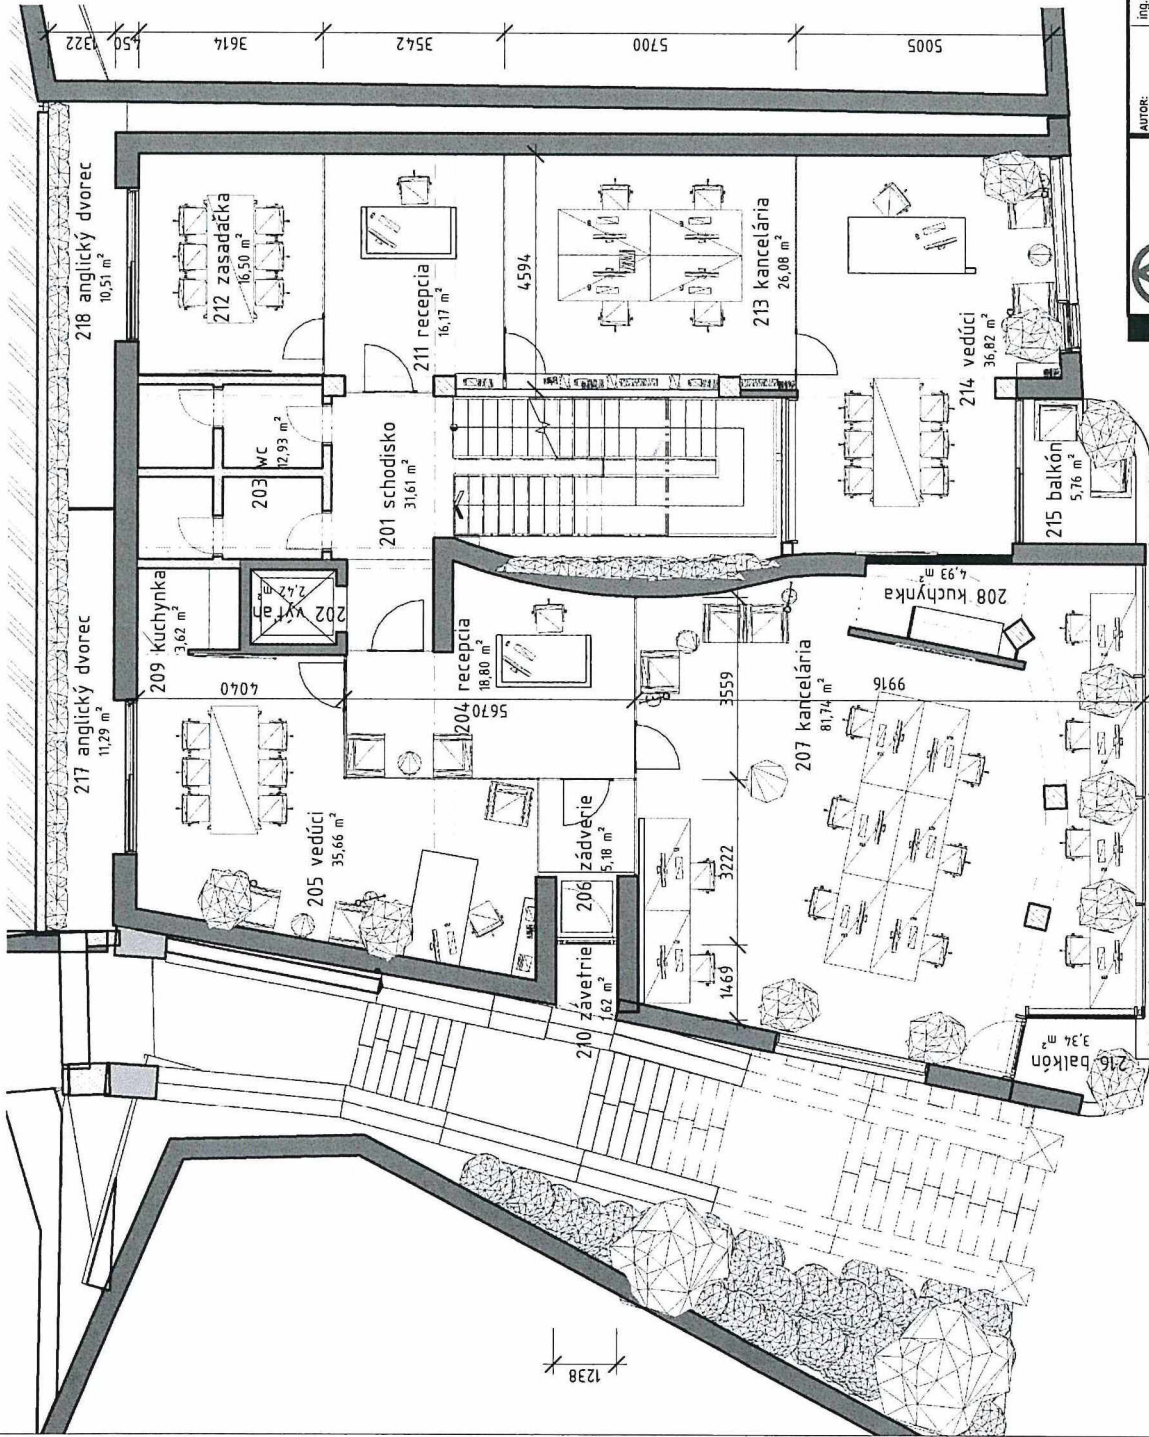

201	schodisko	2.NP	31,6 m <sup>2</sup>
202	výťah	2.NP	2,4 m <sup>2</sup>
203	wc	2.NP	12,9 m <sup>2</sup>
204	receptia	2.NP	18,8 m <sup>2</sup>
205	vedúci	2.NP	35,7 m <sup>2</sup>
206	zadverie	2.NP	5,2 m <sup>2</sup>
207	kancelária	2.NP	81,7 m <sup>2</sup>
208	kuchynka	2.NP	4,9 m <sup>2</sup>
209	kuchynka	2.NP	3,6 m <sup>2</sup>
210	závetrie	2.NP	1,6 m <sup>2</sup>
211	receptia	2.NP	16,2 m <sup>2</sup>
212	zasadačka	2.NP	16,5 m <sup>2</sup>
213	kancelária	2.NP	26,1 m <sup>2</sup>
214	vedúci	2.NP	36,8 m <sup>2</sup>
215	balkón	2.NP	5,8 m <sup>2</sup>
216	balkón	2.NP	3,3 m <sup>2</sup>
217	anglický dvorec	2.NP	11,3 m <sup>2</sup>
218	anglický dvorec	2.NP	10,5 m <sup>2</sup>
Celkový súčet:			325,0 m <sup>2</sup>

**AUTOR:** Ing.arch.Peter C. Abonyi +421 905 625 538 peter.abonyi@quasararch.com

**HLAVNÝ INŽINIER (HIP):** ...

**ZODPOV. PROJEKTANT:** ...

**VYPRACOVAL:** ...

QuasarArch  
Pivovarská 719/H101 Ružomberok, SR

SEVER

**ZÁK. ČÍSLO:** 08-60-22

**PROFESIA:** Arch.

**ĎATUM:** 05/2023

**FORMÁT:** A3

**MIERKA:** 1:100

**VÝKRES Č.:** 003

PODPIS: \_\_\_\_\_

**rekonštrukcia**

## POLYFUNKČNÝ DOM


Ružomberok, Podhora 5115/18

INVESTOR: Tíkavé Neždeli,  
architektonický návrh stavby

STUPEŇ PROJEKTU: \_\_\_\_\_

OBSAH VÝKRESU: \_\_\_\_\_

**pódorys 2.n.p.**

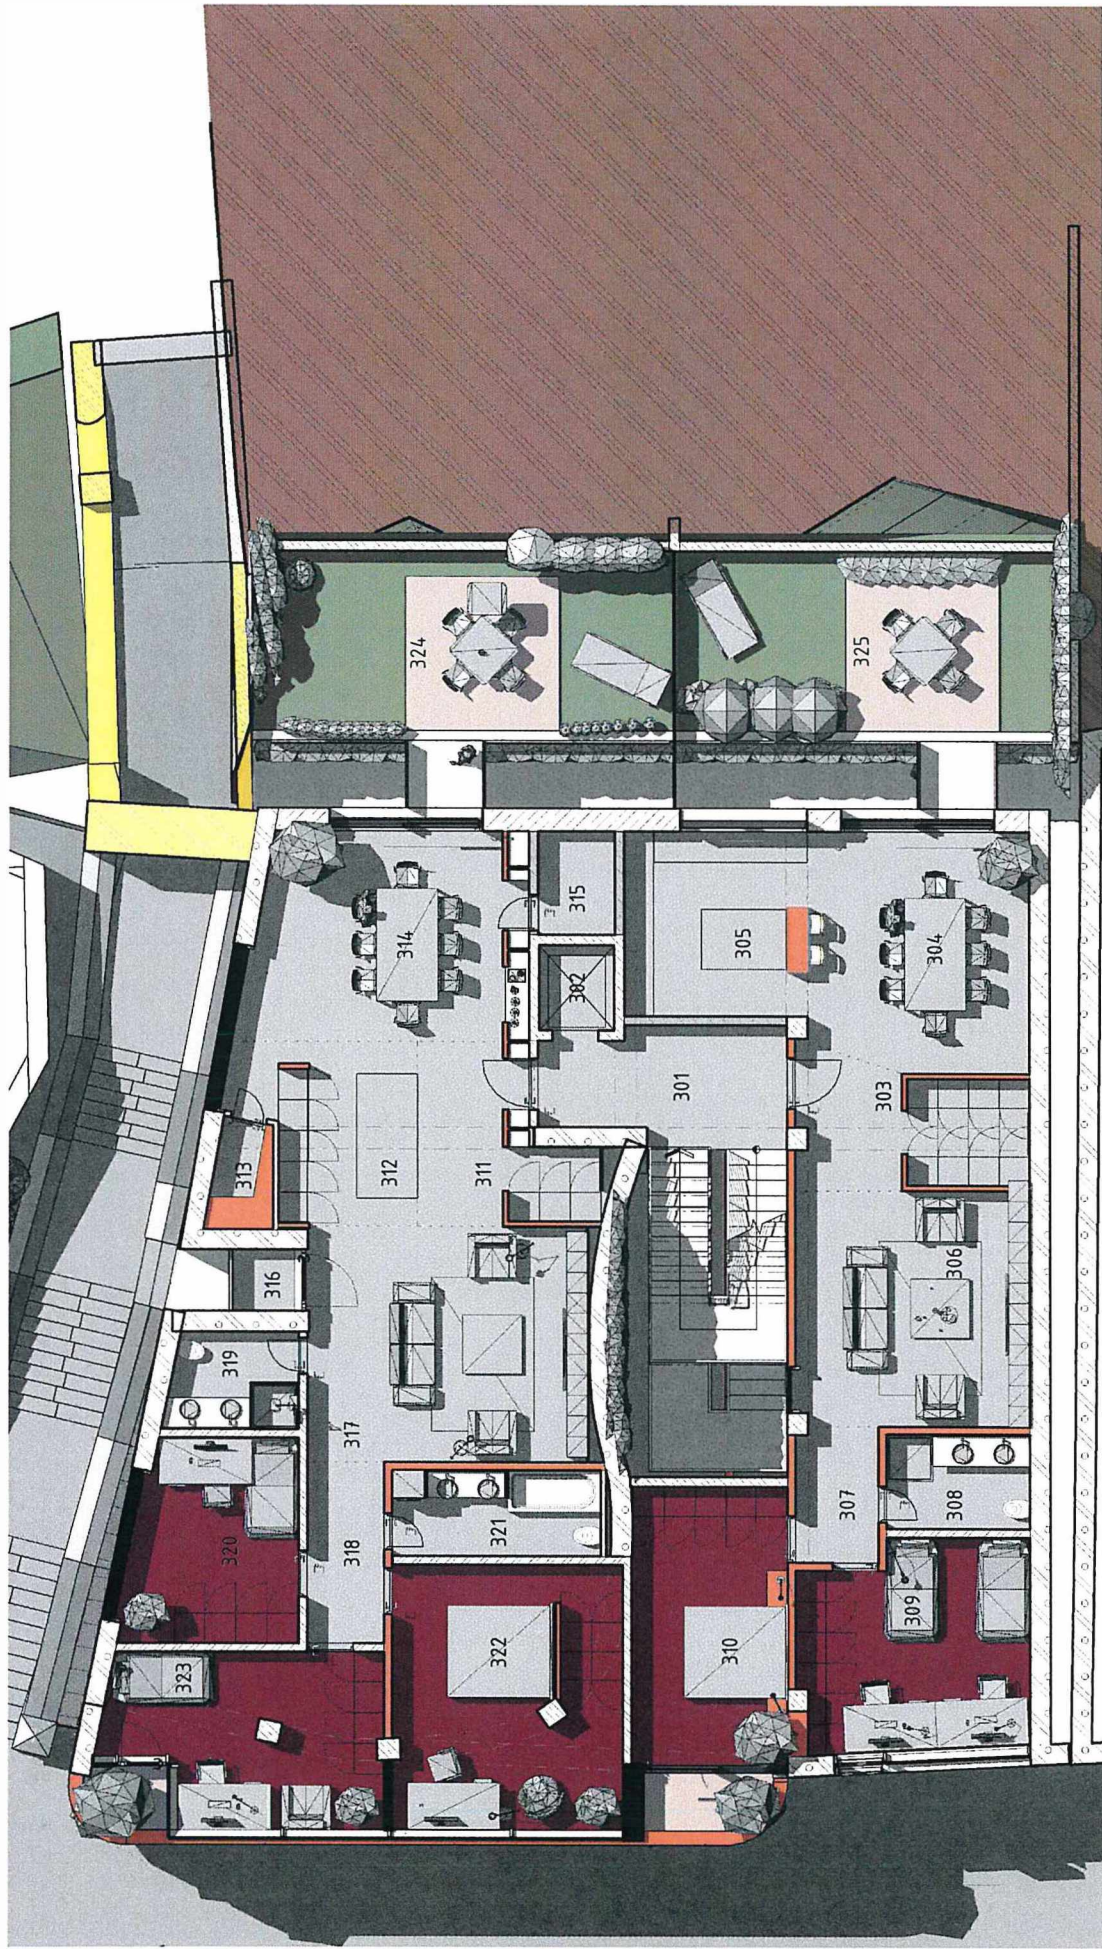

**AUTOR:** Ing.arch. Peter C. Abonyi | +421 905 625 538 | peter.abonyi@pcaarch.com

**HLAVNÝ INŽINIER (HIP):** ...

**ZODPOV. PROJEKTANTI:** ...

**VYPRACOVAV:** ...

Právnik 7/19311 Inžinierskú 124

**PARÉ ČÍSLO:** SEVER

**ZAK. ČÍSLO:** 08-60-22

**PROFESIA:** Arch.

**DÁTUM:** 05/2023

**FORMÁT:** A3

**MERKA:** 1:100

**VÝKRES Č.:** 004.1

rekonštrukcia

## POLYFUNKČNÝ DOM

Ružomberok, Podhora 5115/18

**INVESTOR:** Tíkveš Neždel

**STUPEŇ PROJEKTU:** architektonický návrh stavby


**OBSAH VÝKRESU:** pôdorys 3.n.p.

**PODPIŠ:** 0319AA

319	kúpeľňa	3.NP	4,7 m <sup>2</sup>
320	deľtská izba	3.NP	12,4 m <sup>2</sup>
321	kúpeľňa	3.NP	6,7 m <sup>2</sup>
322	spáľňa	3.NP	22,8 m <sup>2</sup>
323	deľtská izba	3.NP	11,4 m <sup>2</sup>
324	terasa	3.NP	33,0 m <sup>2</sup>
325	terasa	3.NP	31,1 m <sup>2</sup>
Celkový súčet:			352,1 m <sup>2</sup>


310	spáľňa	3.NP	16,6 m <sup>2</sup>
311	predsien	3.NP	10,1 m <sup>2</sup>
312	kuchynia	3.NP	11,0 m <sup>2</sup>
313	Místnosť	3.NP	2,5 m <sup>2</sup>
314	jedáleň	3.NP	21,9 m <sup>2</sup>
315	Místnosť	3.NP	3,0 m <sup>2</sup>
316	Místnosť	3.NP	1,7 m <sup>2</sup>
317	obývačka	3.NP	25,3 m <sup>2</sup>
318	chodba	3.NP	5,3 m <sup>2</sup>

301	schodisko	3.NP	31,5 m <sup>2</sup>
302	Místnosť	3.NP	2,4 m <sup>2</sup>
303	predsien	3.NP	11,3 m <sup>2</sup>
304	jedáleň	3.NP	20,5 m <sup>2</sup>
305	kuchynia	3.NP	12,5 m <sup>2</sup>
306	obývačka	3.NP	21,1 m <sup>2</sup>
307	chodba	3.NP	4,3 m <sup>2</sup>
308	kúpeľňa	3.NP	5,2 m <sup>2</sup>
309	deľtská izba	3.NP	17,6 m <sup>2</sup>

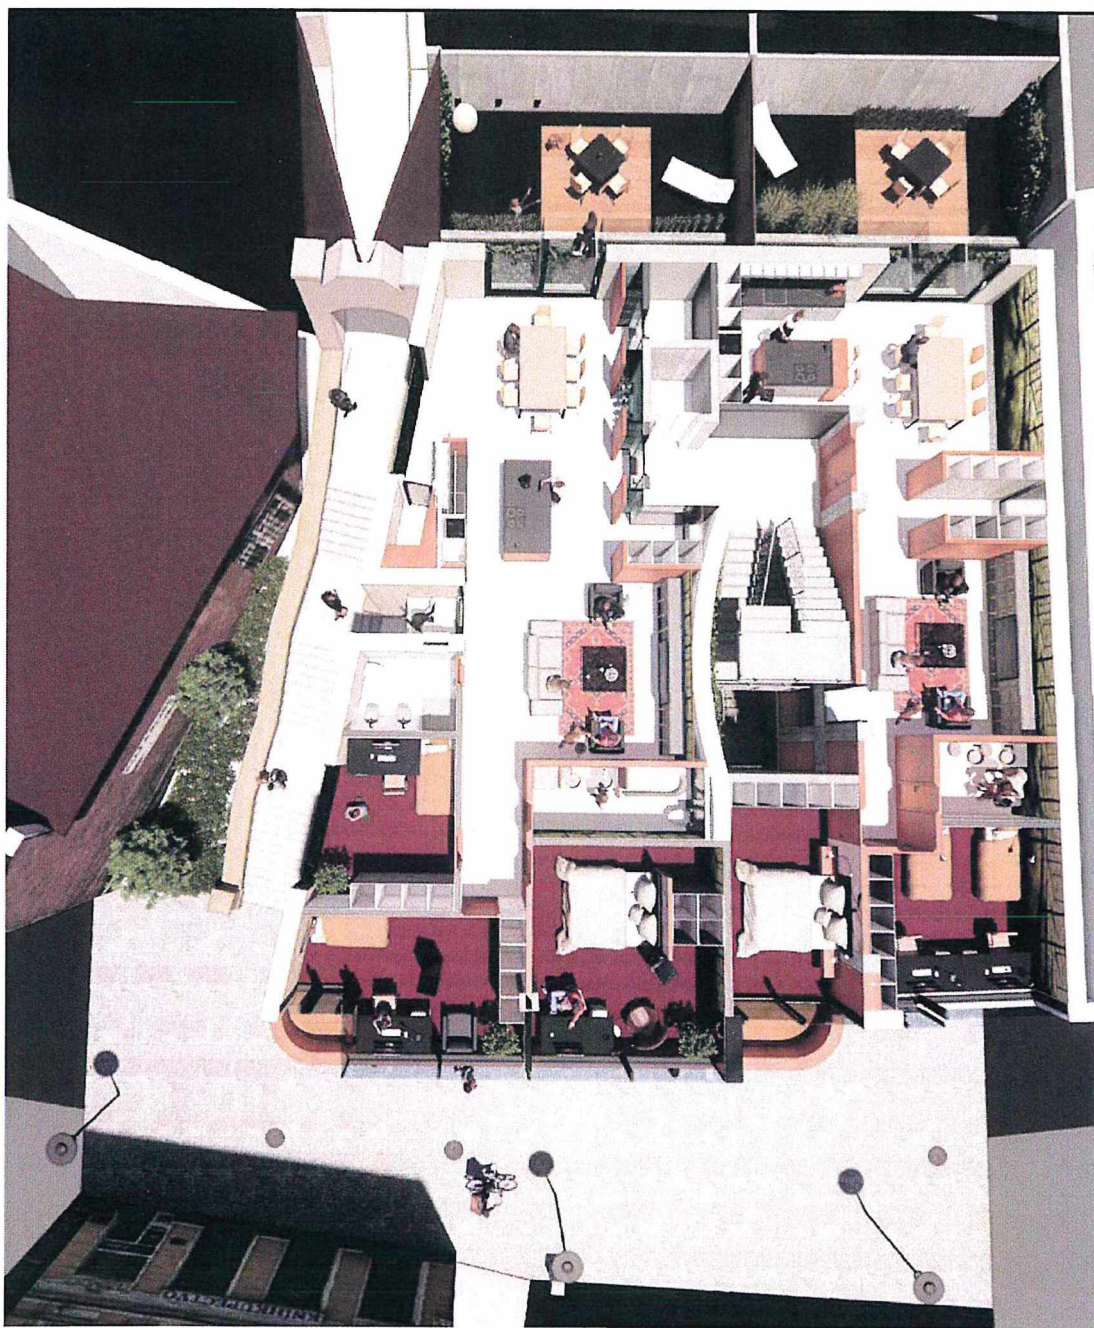

		Ing. arch. Petr Štěpánek Ing. arch. Miroslava Štěpánková VYKONATEL	Ing. arch. Petr Štěpánek Ing. arch. Miroslava Štěpánková	004.2
kancelářská <b>POLYFUNKČNÝ DOM</b> Hluboká, Pustina 01/018		architekt 11208 PRAHA 10 284 00 PRAHA	004.2 004.2 004.2	ZAK. ČÍSLO: 04-00-22 PROFESIA: ARCH. DĚLŮM: 003021 ČÍSLO: 03 ŽÁDÁNÍ: 11/01 VÝKRES Č.: 004.2

004.2  
pódorys 3.n.p.0

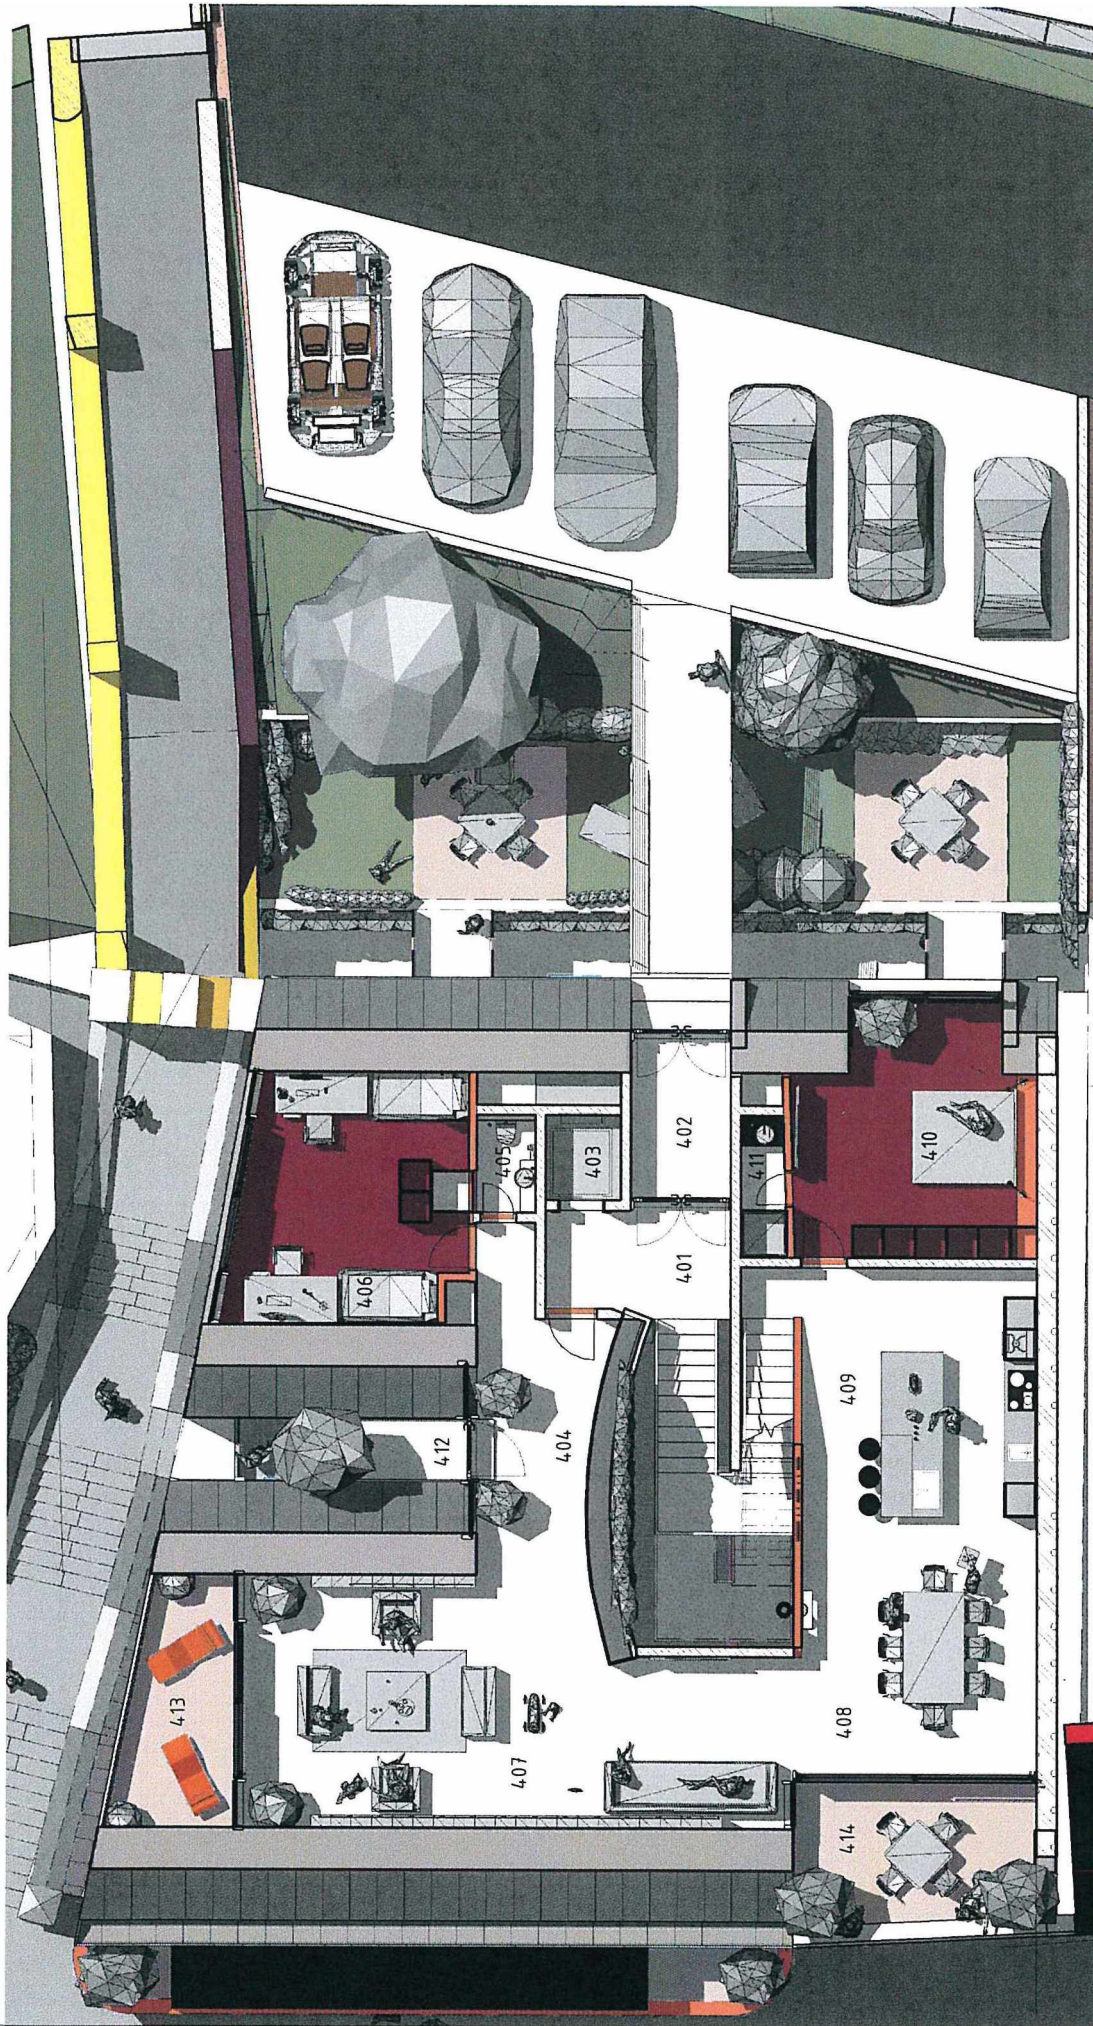

4.01	schodisko	4. NP	20,6 m <sup>2</sup>
4.02	zdvierie	4. NP	9,5 m <sup>2</sup>
4.03	výťah	4. NP	2,4 m <sup>2</sup>
4.04	predsieň	4. NP	14,2 m <sup>2</sup>
4.05	kúpeľňa	4. NP	2,8 m <sup>2</sup>
4.06	deľská izba	4. NP	13,2 m <sup>2</sup>
4.07	obývačka	4. NP	51,7 m <sup>2</sup>
4.08	jedáleň	4. NP	23,4 m <sup>2</sup>
4.09	kuchyňa	4. NP	22,2 m <sup>2</sup>
4.10	spálňa	4. NP	23,7 m <sup>2</sup>
4.11	kúpeľňa	4. NP	2,4 m <sup>2</sup>
4.12	terasa	4. NP	4,5 m <sup>2</sup>
4.13	lodžia	4. NP	8,9 m <sup>2</sup>
4.14	terasa	4. NP	13,7 m <sup>2</sup>
Celkový súčet:			212,7 m <sup>2</sup>

ing.arch.Peter C. Abonyi +421 905 655 538 peter.abonyi@quasar.ro

ing.arch.Peter C. Abonyi +421 905 655 538 peter.abonyi@quasar.ro

ing.arch.Peter C. Abonyi +421 905 655 538 peter.abonyi@quasar.ro

SEVER

ZAK. ČÍSLO 08-60-22

PROFESIA Arch.

DÁTUM 05/2023

FORMÁT A3

MIBERKA 1:100

VÝKRES Č.: 005.1

rekonštrukcia

## POLYFUNKČNÝ DOM

Ružomberok, Podhora 5115/18


INVESTOR Tiváš Neždel,

STUPEŇ PROJEKTU: architektonický návrh stavby

OBSAH VÝKRESU: pôdorys 4.n.p. -PI


Quasich  
Pavlova / Dôždiš 18 Ružomberok 138

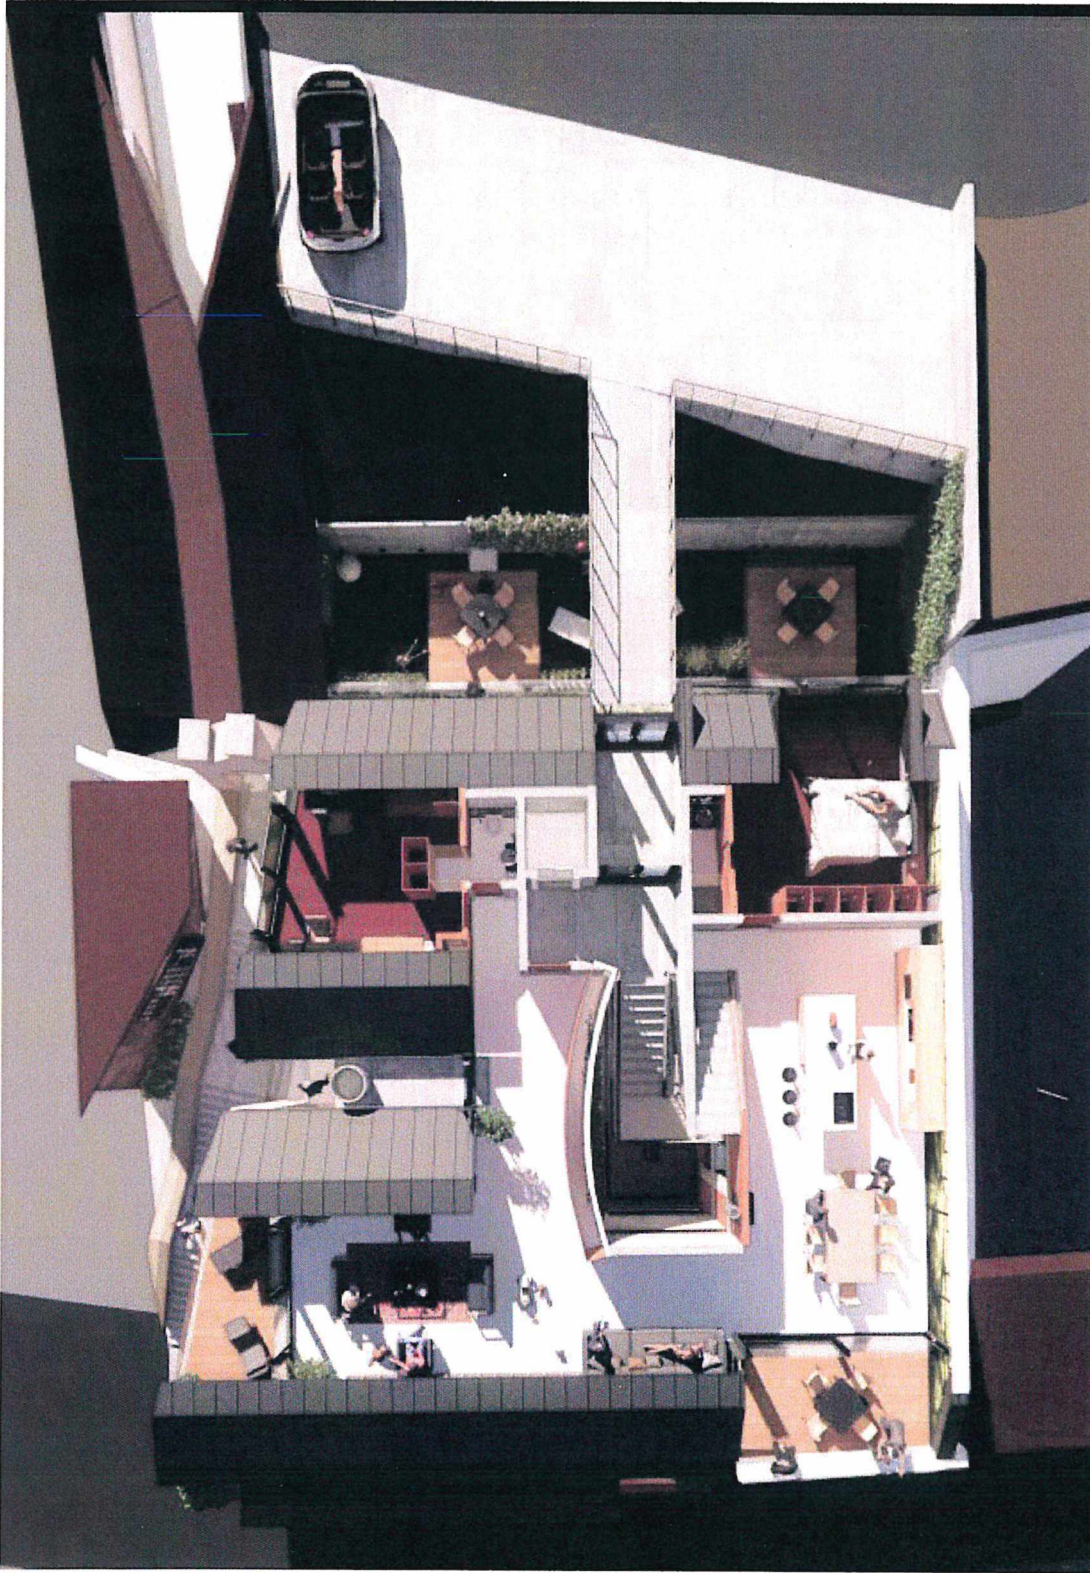

NÁZOV A MESTO STAVBY






	Název: <b>POLYFUNKČNÝ DOM</b> Adresa: <b>Prácheňská, Praha 11100</b>	JAK ČÍSLO: 08 60 22 MĚSTO: Praha OBLAST: Praha MĚŘÍTKO: 1:100 VYPRACOVAL: <b>005.2</b>
	Autor: <b>Ing. Petr Čížek</b> Spolupracovníci: <b>Ing. Petr Čížek, Ing. Petr Čížek</b> Datum: <b>2010</b>	Účel: <b>obytňový</b> Stupeň: <b>projekt</b> Měřítko: <b>1:100</b>


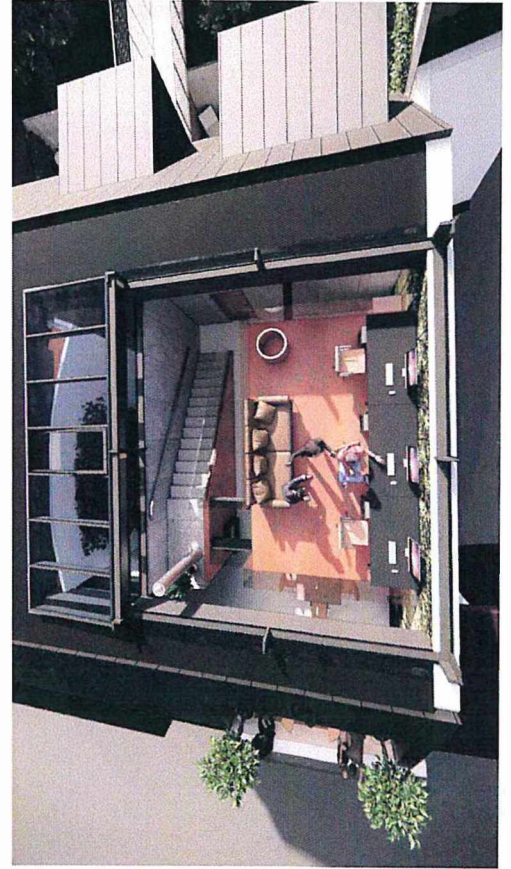





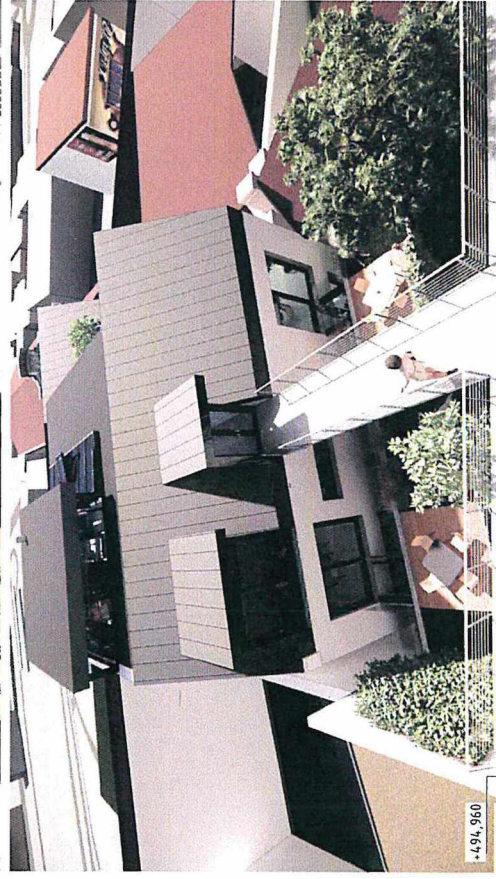
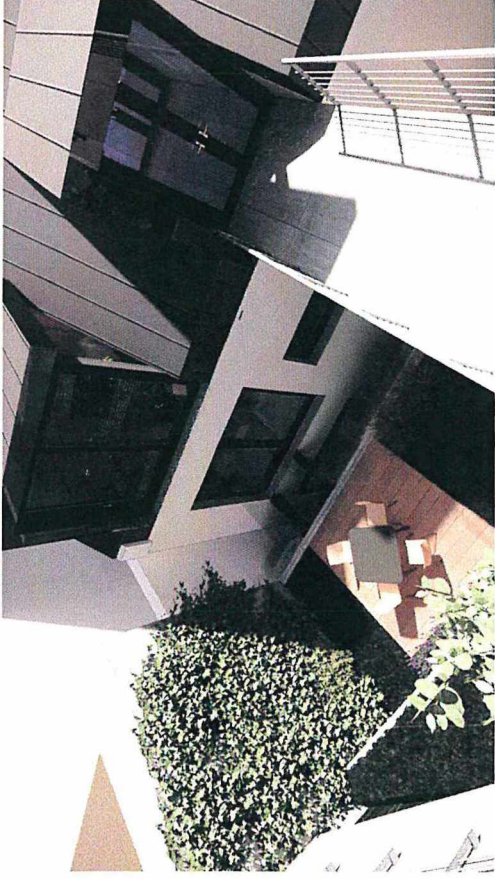
 <p>QuasArch Pevnosť 7,0/4,0/1,0   Inžinierska   s.r.o.</p>		<p>ing.arch. Peter C. Abonyi   +421 905 625 538   peter.abonyi@quasarch.com</p>		<p>SEVER</p> 	
<p>AUTOR: ing.arch. Peter C. Abonyi</p>		<p>ZÁK. ČÍSLO 08-60-22</p>		<p>PROFESIA Arch.</p>	
<p>HLAVNÝ INŽINIER (HIP) ...</p>		<p>PROFESIA Arch.</p>		<p>PROFESIA Arch.</p>	
<p>ZODPOV. PROJEKTANT ...</p>		<p>PROFESIA Arch.</p>		<p>PROFESIA Arch.</p>	
<p>VYPRACOVANÉ ...</p>		<p>PROFESIA Arch.</p>		<p>PROFESIA Arch.</p>	
<p>rekonštrukcia</p>		<p>PROFESIA Arch.</p>		<p>PROFESIA Arch.</p>	
<p><b>POLYFUNKČNÝ DOM</b></p>		<p>PROFESIA Arch.</p>		<p>PROFESIA Arch.</p>	
<p>Ružomberok, Podhora 5115/18</p>		<p>PROFESIA Arch.</p>		<p>PROFESIA Arch.</p>	
<p>INVESTOR Tíkveš Naždeľ,</p>		<p>PROFESIA Arch.</p>		<p>PROFESIA Arch.</p>	
<p>STUPEŇ PROJEKTU: architektonický návrh stavb</p>		<p>PROFESIA Arch.</p>		<p>PROFESIA Arch.</p>	
<p>OBSAH VÝKRESU: pôdorys galér</p>		<p>PROFESIA Arch.</p>		<p>PROFESIA Arch.</p>	
<p>006</p>		<p>PROFESIA Arch.</p>		<p>PROFESIA Arch.</p>	

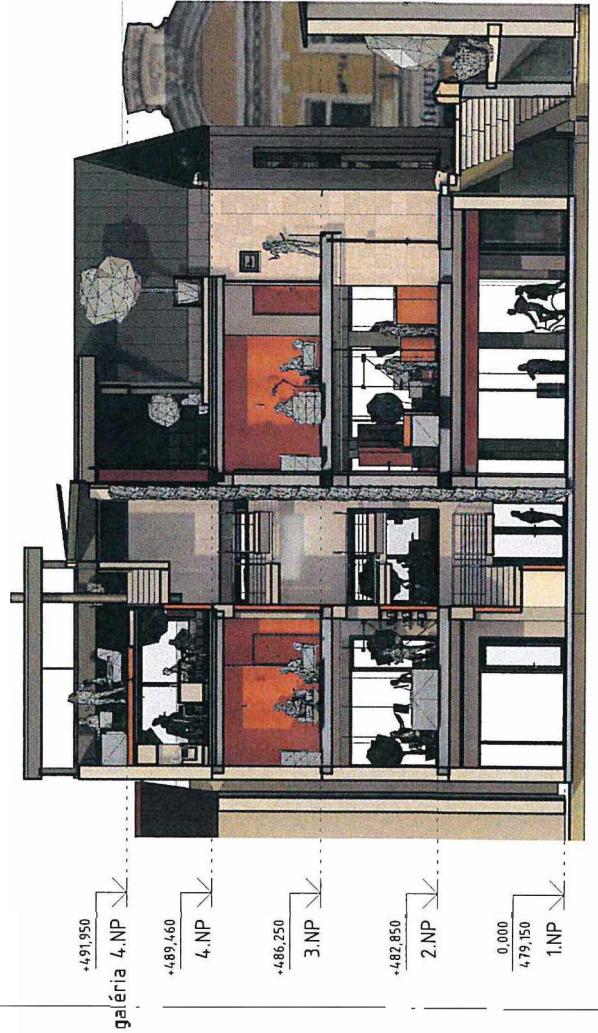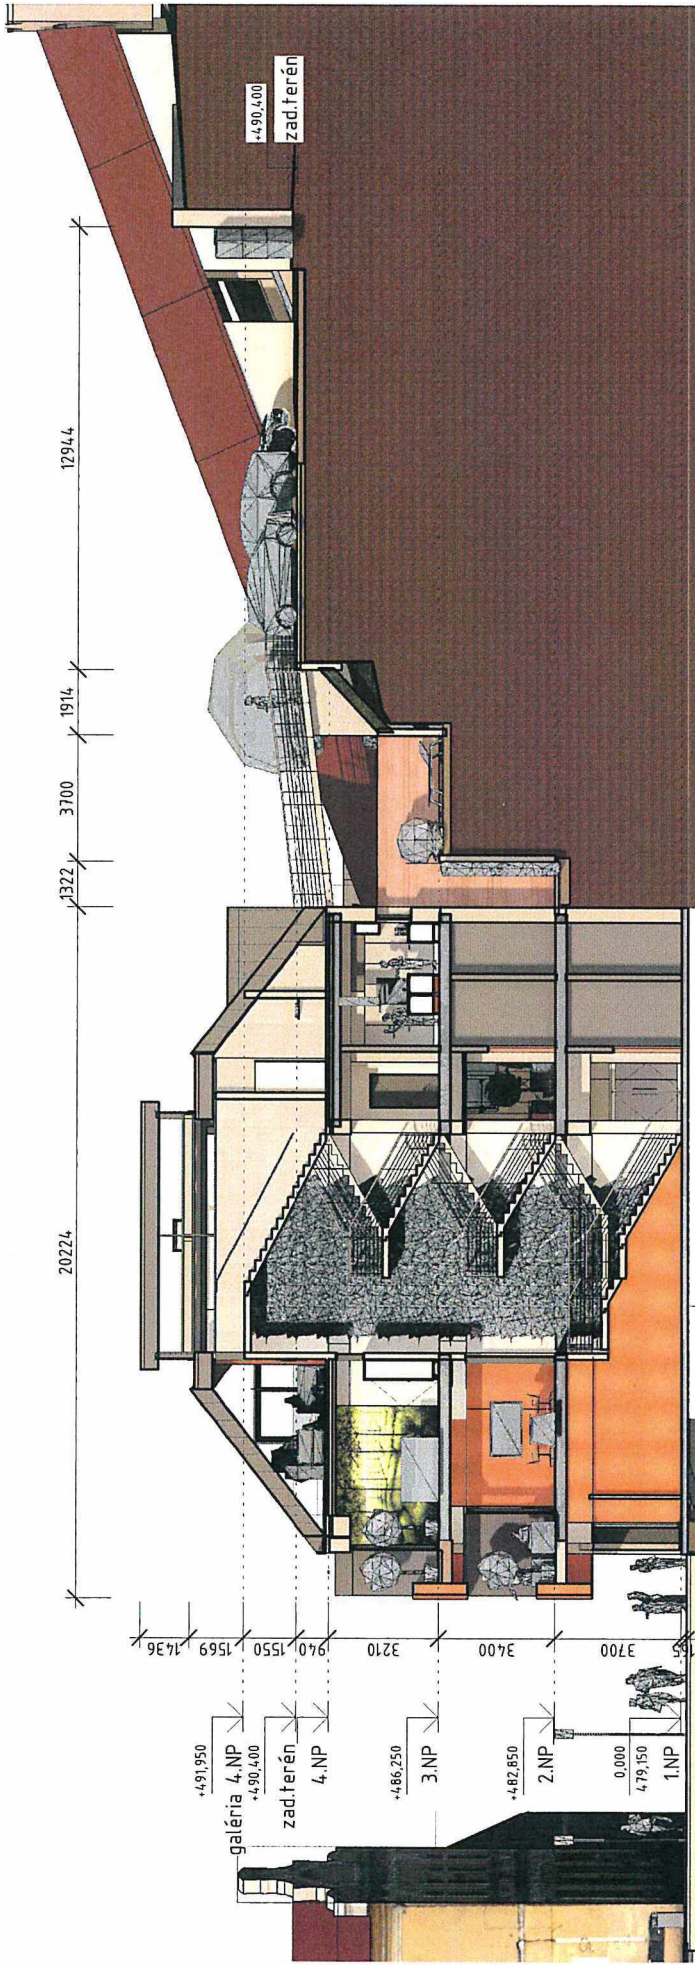

 QuasArch Podvazkova 7, 131 01, Ružomberok, SR		AUTOR: Ing. arch. Peter C. Abonyi HLAVNÝ INŽINIER (HIP) ... ZÁPOČ. PROJEKTANT ... VYPRACOVAL ...	ZÁK. ČÍSLO 08-60-22 PROFESIA Arch. DÁTUM 05/2023 FORMÁT A3 MIERKA 1:150 VÝKRES Č.: 007
NÁZOV A Miesto STAVBY <b>rekonštrukcia POLYFUNKČNÝ DOM</b> Ružomberok, Podhora 5115/18		INVESTOR Tíkveš Neždel, architektonický návrh stavby	OBSAH VÝKRESU: <b>rezy</b>

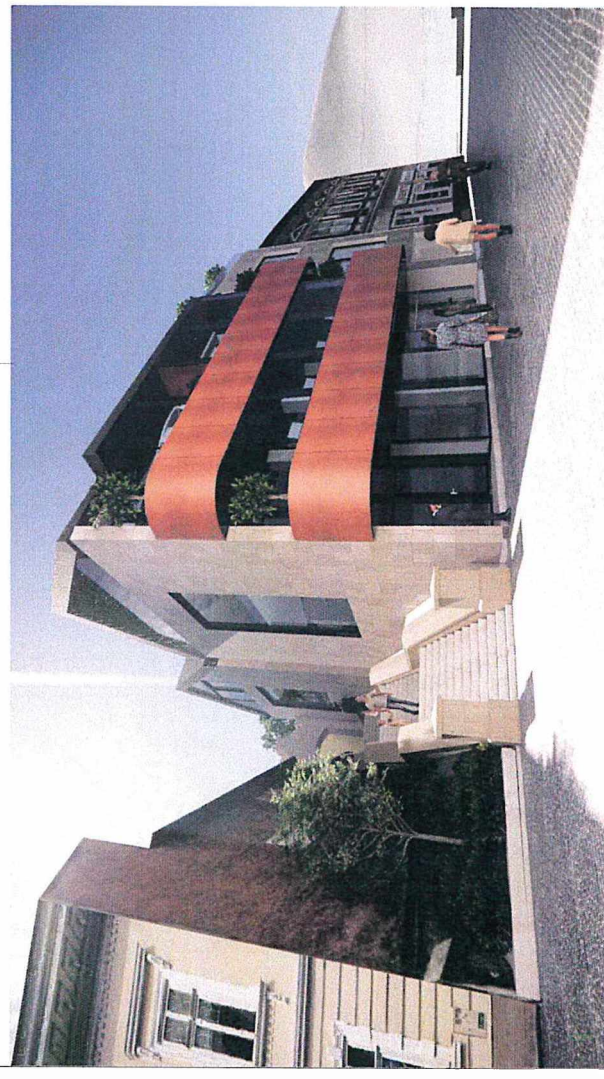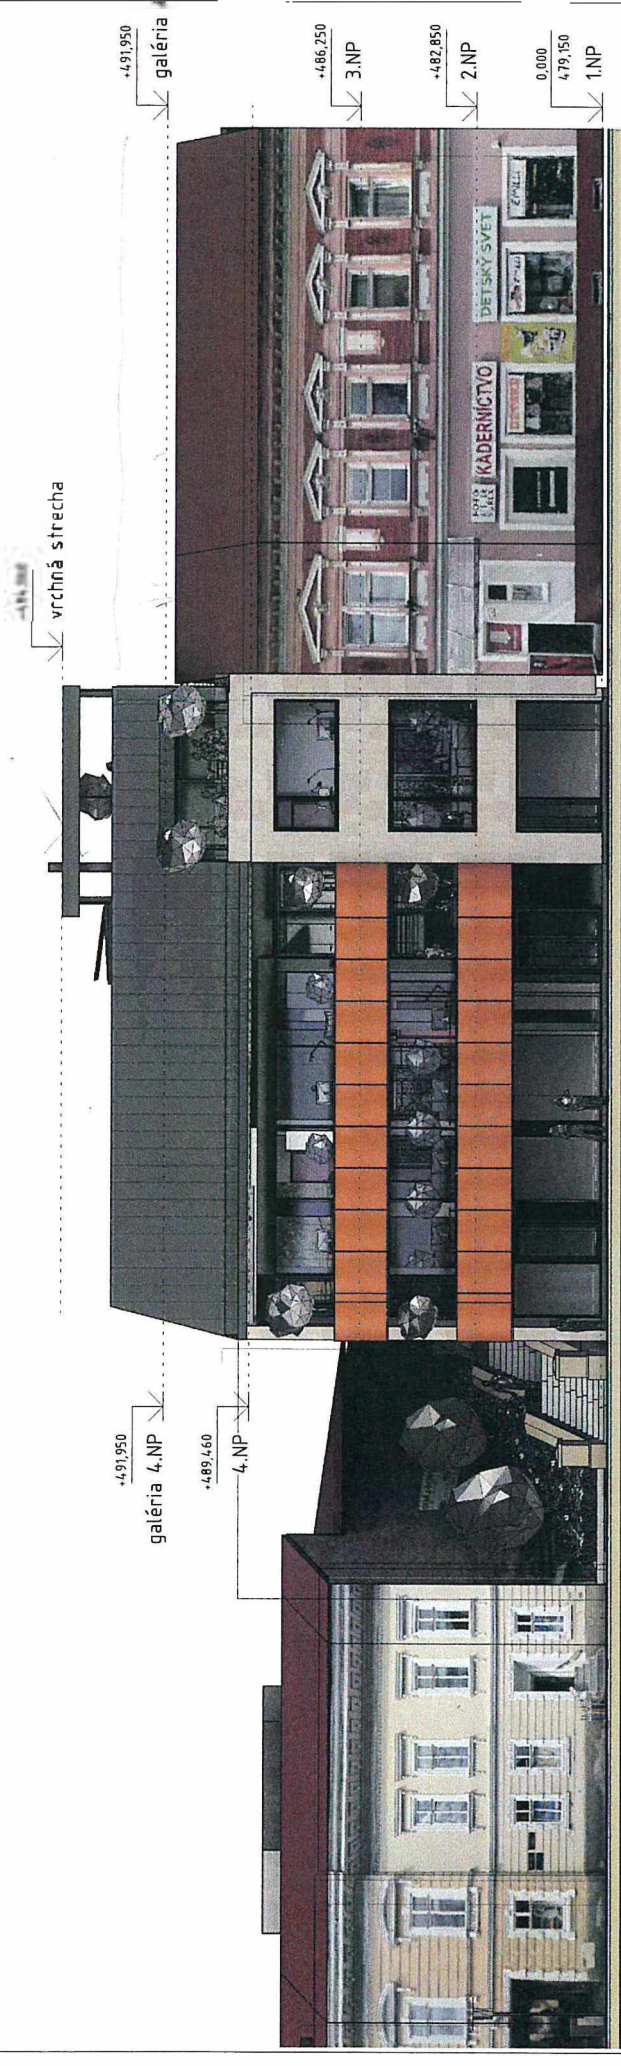

 QuasArch Bratislava 71024/01 Ružomberok, SK rekonštrukcia	AUTOR:	ing.arch. Peter C. Abonyi	+421 905 625 538	peter.abonyi@quasarch.com	SEVER
	HLAVNÝ INŽINIER (HIP)	...			
	ZODPOV. PROJEKTANT	...			
	VYPRACOVAV	...			
<b>POLYFUNKČNÝ DOM</b> Ružomberok, Podhora 5115/18					
INVESTOR:	Trikves Neždel,				
STUPEŇ PROJEKTU:	architektonický návrh stavby				
OBSAH VÝKRESU:	<b>pohľad predný</b>				
ZÁK. ČÍSLO: 08-60-22 PROFESIA: Arch. DÁTUM: 05/2023 BORŤAT: A3 MIERKA: 1:150 VÝKRES Č.: 008					



+494,960

výštiná strecha

+491,950

galéria 4. NP

+489,460

4. NP


+486,250

3. NP

+482,850

2. NF.



 <p>QuasaArch Mierova 7/1234/01 Ružomberok, SR</p>		<p>AUTOR: Ing.arch. Peter C. Aljopij          Hlavný inžinier (HIP) ...          ZODPOV. PROJEKTANT ...          VYPRACOVAL ...</p>	<p>ing.arch. Peter C. Aljopij          +421 905 625 538          peter.aljopij@quasaarch.com</p>	<p>FARE ČÍSLO SEVER</p>
<p>INVESTOR: Tíkveš Neždel,          STUPEŇ PROJEKTU: architektonický/návrh stavby          OBSAH VÝKRESU: pohľad zadný</p>		<p>rekonštrukcia  <b>POLYFUNKČNÝ DOM</b>          Ružomberok, Podhora 5115/18</p>	<p>ZÁK. ČÍSLO 08-60-22          PROFESIA Arch.          DÁTUM 05/2023          FORMÁT A3          MIERKA 1:150          VÝKRES Č.: 009</p>	<p>NÁZOV A Miesto STAVBY:</p>