

Obytné plochy
 B1 - obytné plochy - rodinné domy individuálne
 B2 - obytné plochy - rodinné domy intenzívne formy zástavby (radová, átriová, terasová)
 B3 - obytné plochy - bytové domy do 4 podlaží vrátane podkrovia
 B4 - obytné plochy - bytové domy 5 a viac podlaží

Plochy cintorinov
 C1 - plochy cintorínov

Plochy dopravných zariadení
 D1 - plochy dopravných zariadení - plochy a trasy nadradenej cestnej siete
 D2 - plochy dopravných zariadení - plochy (pozemky) a trasy železničnej dopravy

Polyfunkčné plochy
 F1 - polyfunkčné plochy - rodinné domy individuálne + vybavenosť a služby drobného rozsahu
 F2 - polyfunkčné plochy - bytové domy + vybavenosť a služby
 F3 - polyfunkčné plochy - občianska vybavenosť - výroba - sklady

Lesná krajina
 L1 - lesná krajina - lesy hospodárske
 L2 - lesná krajina - lesy ochranné
 L3 - lesná krajina - lesy osobitného určenia (rekreačné lesy)

Plochy občianskeho vybavenia
 O1 - plochy občianskeho vybavenia - školy
 O2 - plochy občianskeho vybavenia - zdravotnícke zariadenia
 O3 - plochy občianskeho vybavenia - zariadenia sociálnej starostlivosti
 O4 - plochy občianskeho vybavenia - kultúrne zariadenia
 O5 - plochy občianskeho vybavenia - zariadenia telovýchovy a športu
 O6 - plochy občianskeho vybavenia nešpecifikované (obchody, stravovacie a ubytovacie zariadenia, služby, administratíva a pod.)

Poľnohospodárska krajina
 P1 - poľnohospodárska krajina - veľkobloková oráčinová
 P2 - poľnohospodárska krajina - ūklobloková oráčinová
 P3 - poľnohospodárska krajina - podhorské lúky a pasienky
 P4 - poľnohospodárska krajina - vysokohorské lúky a pasienky

Plochy rekreácie
 R1 - plochy rekreácie - ubytovacie a stravovacie zariadenia, penzióny, hotely
 R2 - plochy rekreácie - malé súkromné chaty
 R3 - plochy rekreácie - špecifická rekreácia v osade Vlkolíneč
 R4 - plochy rekreácie - vyššia rekreačná vybavenosť v stredisku Malinô Brdo
 R5 - plochy rekreácie - intenzívne využívané lyžiarske terény
 R6 - plochy primestskej rekreácie
 R7 - plochy agroturistiky vrátane súvisiacich plôch poľnohospodárskej výroby
 R8 - rozptýlné plochy agroturistiky

Športové plochy
 S1 - športové plochy

Plochy technickej vybavenosti
 T1 - plochy technickej vybavenosti - vodojemy
 T2 - plochy technickej vybavenosti - čistiareň odpadových vôd
 T3 - plochy technickej vybavenosti - transformovňa Hrboltová
 T4 - plochy technickej vybavenosti - zariadenia na zber, triedenie a zneškodňovanie odpadov
 T5 - plochy technickej vybavenosti - Technické služby

Plochy výroby
 V1 - plochy výroby - plochy ťažby nerastných surovin
 V2 - plochy výroby - priemyselná výroba s možnosťou negatívnych vplyvov na životné prostredie
 V3 - plochy výroby - výrobné plochy zmiešané (výroba, sklady, služby)
 V4 - plochy výroby - zariadenia poľnohospodárskej výroby
 V5 - plochy výroby - zariadenia rybného hospodárstva

Plochy zelené
 Z1 - plochy zelené - verejná parková zeleň
 Z2 - plochy zelené - ostatná zeleň (izolačná zeleň, brehové porasty, nelesná drevinná vegetácia)
 Z3 - plochy zelené - záhrady, záhradkové osady

VEREJNOPROSPEŠNÉ STAVBY:

- a) ihrisko pre školy a súdišká,
- b) zariadenia sociálnej starostlivosti,
- c) rozšírenie cintorína,
- d) park pri Kalvárii, plochy zelené v centre,
- e) diaľnica D1,
- f) úpravy na ceste I/18,
- g) zberné a obslužné komunikácie,
- h) modernizácia železničnej trate,
- i) pešie chodníky a námostia,
- j) parkoviská a hromadné garáže pre osobné automobily,
- k) stavby pre verejné zásobovanie pitnou vodou (rekonštrukcie existujúcich nevyhovujúcich vodárenských zariadení, nové prívodné potrubia, čerpacie stanice, vodojemy, zberné potrubia, rozvodné siete vodovodov),
- l) stavby pre odvádzanie splaškových vôd (zberače verejnej kanalizácie, čerpacie stanice splaškových vôd),
- m) stavby súvisiace s odvádzaním vôd povrhového odtoku (rigoly, kryté profily, úprava nepomenovaného drobného toku - zemného kanála v miestnej časti Černová),
- n) výstavba 400 KV elektrických vedení,
- o) prepojenie 220 KV elektrických vedení,
- p) výstavba 110 KV elektrických vedení a transformovne 110/22 KV Hrboltová,
- q) trafo stanice a 22 KV rozvody pre zásobovanie elektrickej energiou,
- r) dostavba a rekonštrukcia rozvodov verejných plynovodu,
- s) dostavba a rekonštrukcia horúcovodov,
- t) dostavba a rekonštrukcia telekomunikačnej sieti,
- u) výstavba rýchlosťnej cesty R1 vrátane všetkých vyvolaných stavieb.

ČLENENIE ÚZEMIA MESTA RUŽOMBEROK Z HLÁDISHKA PRIESTOROVÉHO USPORIADANIA A FUNKČNÉHO VYUŽIVANIA:

A - Jadrová časť mesta - intenzívne urbanizované územie v údoli riek Váh a Revúca, v ktorom sa nachádzajú dopravné trasy, priemyselné prevádzky, stred mesta, sídliská a plochy IBV. Ide o územie miestnych častí Ružomberok a Rybárpole.
 A1 - Centrálna mestská zóna(CMZ),
 A2 - Územie v náváznosti na CMZ v smere ku Katolíckej univerzite,
 A3 - Územie v náváznosti na CMZ v smere vo Vojenskú nemocnicu,
 A4 - Obytné územie (sídlisko Roveň),
 A5 - Obytné územie (sídlisko Klačno),
 A6 - Obytné územie (sídlisko Baničné),
 A7 - Obytné územie IBV,
 A8 - Príemyselný areál Mondi,
 A9 - Príemyselná areál Rybárpole,
 A10 - Obytné územie Rybárpole,
 A11 - Vybavenosť a skladы Bystrická cesta,
 A12 - Obytné územie Solo,
 A13 - Stánica,
 A14 - Obytné územie Hriby,
 A15 - Príemyselný park Hriby,
 A16 - Príemyselná zóna Pod Dierovou
 B - Primestskaé a vidiecke osídlenie
 B1 - Černová,
 B2 - Hrboltová,
 B3 - Biely Potok,
 C - Rekreačné priestory
 C1 - Hrabovo - Malinô Brdo,
 C2 - Trienska dolina - Vlkolíneč - Biely potok - Jazierce,
 C3 - Biely Potok - Kutiny,
 C4 - Podsuchá,
 C5 - Smrečovica,
 C6 - Skúrovka,
 C7 - Čutkovo,
 D - Ložiská nerastných surovin
 D1 - Tehliarske hliny,
 D2 - Dolomyty,
 E - Poľnohospodárska krajina
 E1 - Krajinka,
 E2 - Hriby,
 E3 - Revúcka dolina,
 E4 - Vyšný Branisko,
 E5 - Nad Hrboltovou,
 F - Stužiské lesné masívy s lesohospodárskou a ekologickou funkciou
 F1 - Veľká Fatra (Smrečovica - Pulčíkovo - Šípřún - Malliné - Sidorovo - Brdo - Tisťa hora),
 F2 - Nízke Tatry (Cervena Magura - Branisko - Kunderák - Borovisko),
 F3 - Sípksa Fatra (Čebrait - Radčiná - Kečky),


STAV **NÁVRH** **VÝHLAD**



HRANICA RIEŠENÉHO ÚZEMIA




HRANICA KATASTRÁLNEHO ÚZEMIA
HRANICA PAMIATKOVEJ REZERVÁCIE ĽUDOVEJ ARCHITEKTÚRY
HRANICA PAMIATKOVEJ ZÓNY
OCHRANNÉ PÁSMO PAMIATKOVÉM CHRÁNENÉMU ÚZEMIU
HRANICA INTRAVILÁNU OBCE K 1.1.1990
HRANICA OCHRANNÝCH PÁSIEM
OCHRANNÉ PÁSMO LETISKÁ
PLOCHY S PREVAHOU OBJEKTOV OBČIANSKEJ VYBAVENOSTI
FUNKCNE ZMIEŠANÉ PLOCHY - BÝVANIE, OBČIANSKA VYBAVENOSŤ
PLOCHY S PREVAHOU OBJEKTOV HROMADNÉHO BÝVANIA
PLOCHY S PREVAHOU OBJEKTOV INDIVIDUÁLNEHO BÝVANIA
PLOCHY VÝROBY A TECHNICKEJ VYBAVENOSTI
FUNKCNE ZMIEŠANÉ PLOCHY - VÝROBA, OBČIANSKA VYBAVENOSŤ
PLOCHY POĽNOHOSPADÁRSKÝCH DVOROV A FARIEM
PLOCHY ŠPORTU (IHRISKÁ)
PLOCHY S PREVAHOU REKREAČNÝCH OBJEKTOV
CINTORÍN
ORNÁ PÔDA
TRVALÉ TRÁVNE PORASTY (LÚKY, PASIENKY)
ZÁHRADY A ZÁHRADKOVÉ OSADY
OSTATNÁ ZELEN
VEREJNÁ ZELEN
LESY
VODNÉ TOKY, VODNÉ PLOCHY
ŽELEZNIČNÁ STANICA, ŽELEZNIČNÁ ZASTÁVKA
ŽELEZNIČNÁ TRAŤ A PLOCHY ŽELEZNICE
ŽELEZNIČNÁ VLEČKA
DIALNICA D1
PREDPOKLADANÁ TRASA RÝCHLOSTNEJ CESTY R1
ZBERNÁ KOMUNIKÁCIA FUNKCNE TRIEDY B1
ZBERNÁ KOMUNIKÁCIA FUNKCNE TRIEDY B2, B3
KRIŽOVATKY
OZNAČENIE FUNKCNEJ TRIEDY A KATEGÓRIE KOMUNIKÁCIE
HLAVNÝ PEŠIE TRASY A PLOCHY
TURISTICKÉ CHODNÍKY, ODDYCHOVÉ TRASY
NÁUČNÝ CHODNÍK
ODDYCHOVÉ MIESTA
ROZHĽADŇA
PARKOVISKÁ, GARÁŽE

STAV **NÁVRH** **VÝHLAD**

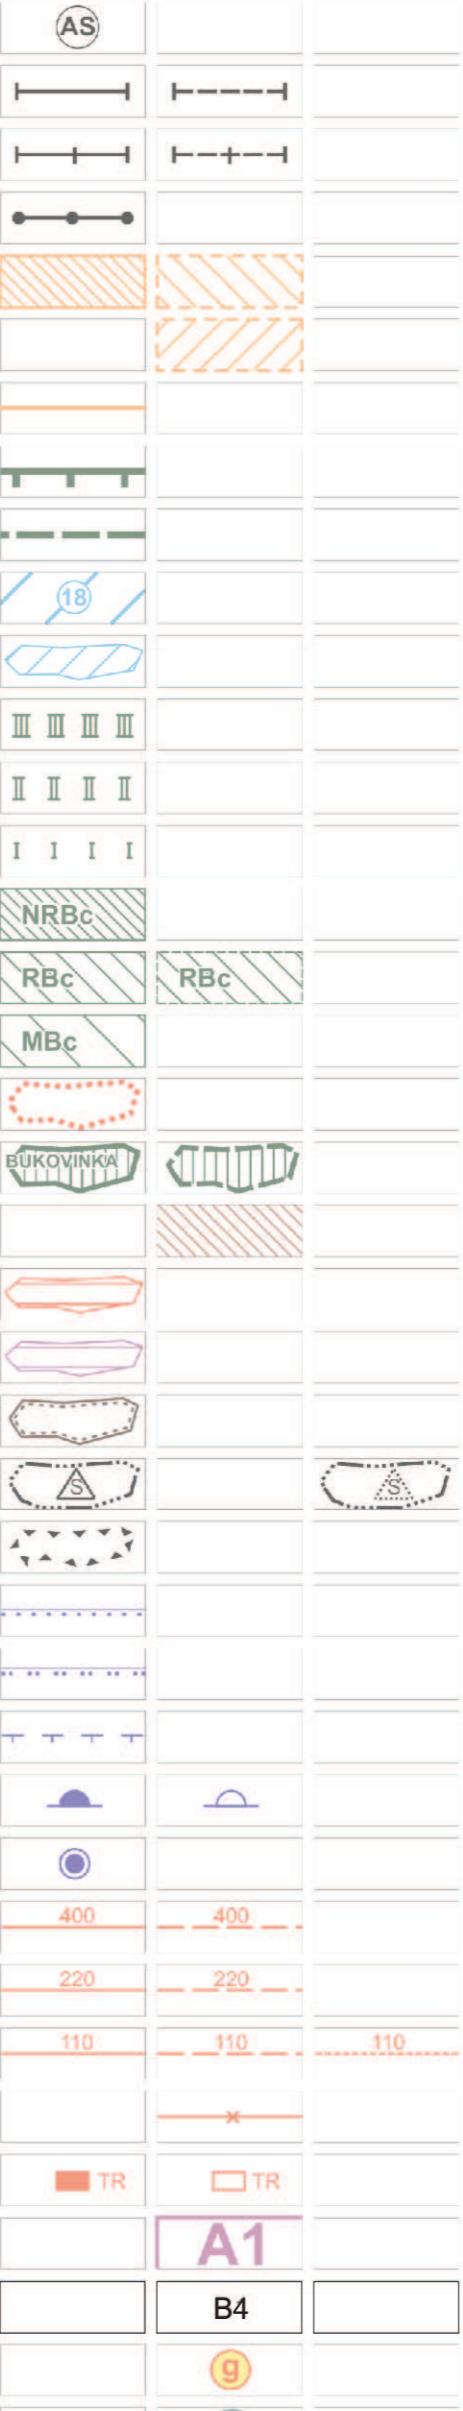

ČERPACIE STANICE PHM

AUTOBUSOVÁ STANICA
LYŽIARSKY VLEK
SEDAČKOVÁ LANOVKA
KABÍNKOVÁ LANOVKA
LYŽIARSKE ZJAZDOVKY
ROZPTYLOVÉ ÚZEMIE PRIMESTSKÉJ REKREÁCIE A AGROTURISTIKY
TRASY PRE BIKEROV
HRANICA NÁRODNÉHO PARKU
OCHRANNÉ PÁSMO NÁRODNÉHO PARKU
CHRÁNENÉ VTÁČIE ÚZEMIE
ÚZEMIE EURÓPSKEHO VÝZNAMU NATURA
BIOKORIDOR NADREGIONÁLNEHO VÝZNAMU
BIOKORIDOR REGIONÁLNEHO VÝZNAMU
BIOCENTRUM NADREGIONÁLNEHO VÝZNAMU
BIOCENTRUM REGIONÁLNEHO VÝZNAMU
BIOCENTRUM Miestneho VÝZNAMU
GENOFONDOVÉ LOKALITY
MALOPÔSNE CHRÁNENÉ ÚZEMIA
OBNOVA HISTORICKEJ KULTÚRNEJ KRAJINY, AGRÁRNE TERASY
LESY OCHRANNÉ
LESY OSOBITNÉHO URČENIA
CHRÁNENÉ LOŽISKOVÉ ÚZEMIE A DOBÝVACIE PRIESTORY
SKLÁDKY
LOŽISKÁ NEVYHRADENÉHO NERASTU
PHO VODNÝCH ZDROJOV I. STUPŇA
PHO VODNÝCH ZDROJOV II. STUPŇA
HRANICA CHRÁNENEJ VODOHOSPADÁRSKEJ OBLASTI
VODOJEM
VODNÝ ZDROJ
ZVN 400 KV VZDUŠNÉ VEDENIE
VVN 220 KV VZDUŠNÉ VEDENIE
VVN 110 KV VZDUŠNÉ VEDENIE
VEDENIA NA ZRUŠENIE
TRANSFORMOVNÍ 110KV/22KV
PRIESTOROVÉ USPORIADANIE A FUNKCNE VYUŽIVANIE
OZNAČENIE URBANISTICKEHO REGULATÍVU
OZNAČENIE VEREJNOPROSPEŠNÝCH STAVIEB
KEP - EKOSTABILIZAČNÉ OPATRENIA

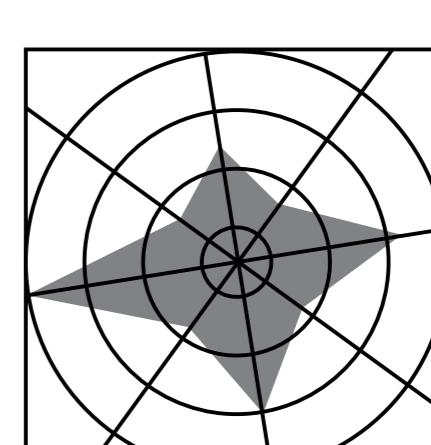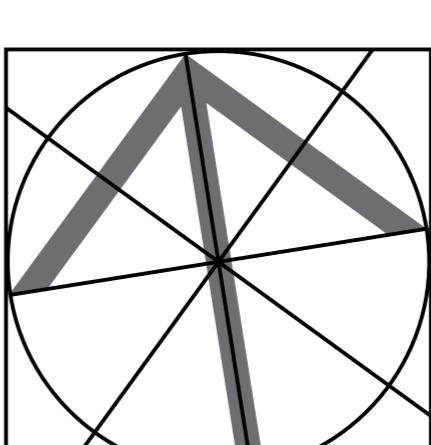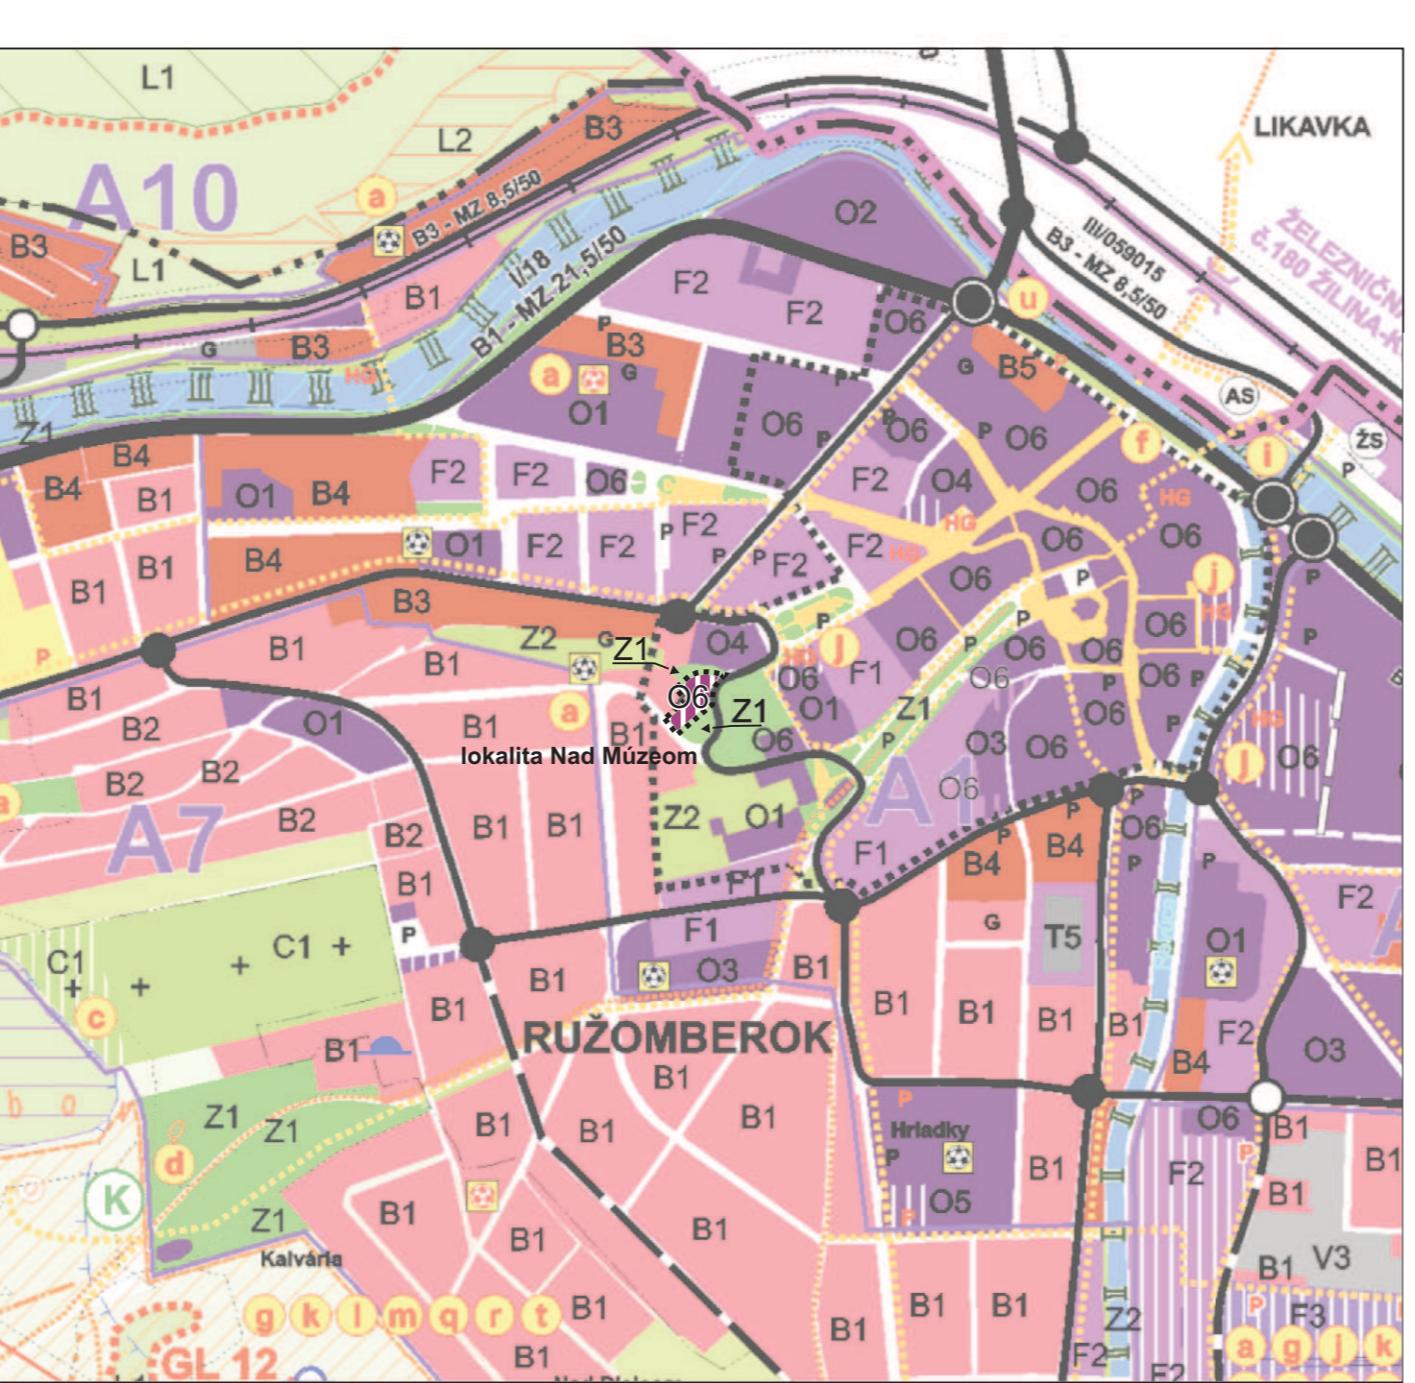

SPRACOVATEĽ UPN :	ING.ARCH. PETER KRAJČ
NÁZOV VÝKRESU:	SCHÉMA ZÁVÄZNÝCH ČASÍ A VEREJNOPROSPEŠNÝCH STAVIEB
NÁZOV DOKUMENTÁCIE:	ÚZEMNÝ PLÁN MESTA RUŽOMBEROK ZaD č.10
DOPRAWA	ENERGETIKA TELEKOMUNIKÁCIE
ING. R. TISO	PLYN TEPLO
	VODNÉ HOSPODÁRSTVO
	OCHRANA PRÍRODY
	ŽIVOTNÉ PROSTREDIE

ROK SPRACOVANIA
04/2024
MIERKA