


STAV	NÁVRH	VÝHLAD	
			HRANICA RIEŠENÉHO ÚZEMIA
			HRANICA KATASTRÁLNEHO ÚZEMIA
			HRANICA OCHRANNÝCH PÁSIEM
			ZASTAVANÉ PLOCHY
			DIAĽNICA A RÝCHLOSTNÁ CESTA
			ZVN 400 kV VZDUŠNÉ VEDENIE
			VVN 220 kV VZDUŠNÉ VEDENIE
			VVN 110 kV VZDUŠNÉ VEDENIE
			VN 22 kV VZDUŠNÉ VEDENIE
			VN 22 kV KÁBELOVÉ VEDENIE
			VEDENIA NA ZRUŠENIE
			TRANSFORMOVŇA 110/22 kV

STAV	NÁVRH	VÝHLAD	
			TRAFOSTANICA
			TELEKOMUNIKAČNÝ KÁBEL
			POŠTA
			VYSIELAČ
			STL PLYNOVOD 0,3 MPa
			STL PLYNOVOD 0,1 MPa
			NTL PLYNOVOD
			REGULAČNÁ STANICA PLYNU
			HORÚCOVOD
			CENTRÁLNY ZDROJ TEPLA
			ZÓNA MOŽNÉHO PRIPOJENIA NA CTZ
			ZÓNA S NEPRÍPUSTNOU FUNKCIOU VÝROBY TEPLA
			ZRUŠENÉ TRASY INŽINIERSKÝCH SIETÍ

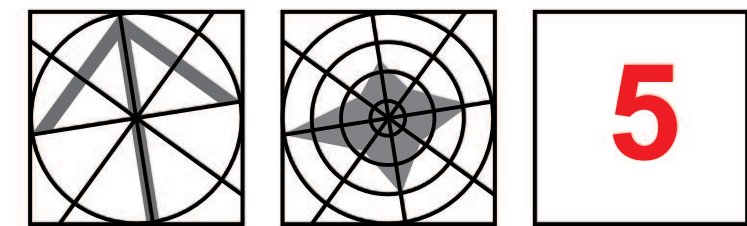

SPRACOVATEĽ ÚPN :		ING. ARCH. PETER KRAJČ			
NÁZOV VÝKRESU:		VÝKRES RIEŠENIA VEREJNÉHO TECHNICKÉHO VYBAVENIA - ENERGETIKA, TELEKOMUNIKÁCIE			
NÁZOV DOKUMENTÁCIE:		ÚZEMNÝ PLÁN MESTA RUŽOMBEROK ZaD č.10			ROK SPRACOVANIA 04/2024
					MIERKA 1:10 000
DOPRAVA	ENERGETIKA TELEKOMUNIKÁCIE	PLYN TEPLO	VODNÉ HOSPODÁRSTVO	OCHRANA PRÍRODY	ŽIVOTNÉ PROSTREDIE
ING. R. TISO					