
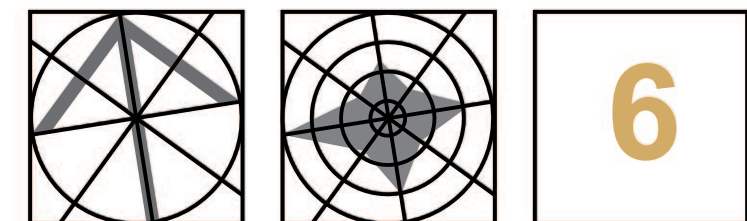


STAV	NÁVRH	
		RIEŠENÉ ÚZEMIE
		HRANICE KATASTRA
		HRANICA ZASTAVANÉHO ÚZEMIA K 1.1.1990
		PRIESTORY BUDÚCEHO POUŽITIA POĽNOHOSPODÁRSKEJ PÔDY
		OZNAČENIE PRIESTORU BUDÚCEHO POUŽITIA POĽNOHOSPODÁRSKEJ PÔDY
		HRANICE BPEJ
		KÓD BPEJ
		SKUPINA BPEJ
		PRIESTORY ODSÚHLASENÉHO POUŽITIA POĽNOHOSP. PÔDY - ZMENA FUNKCIE

STAV	NÁVRH	
		ORNÁ PÔDA
		TRVALÉ TRÁVNE PORASTY
		OSTATNÉ PLOCHY
		ZASTAVANÉ PLOCHY
		VODNÉ PLOCHY
		ODVODNENIE
		ZÁHRADY
		LES
		OZNAČENIE PRIESTORU ODSÚHLASENÉHO POUŽITIA PP - ZMENA FUNKCIE

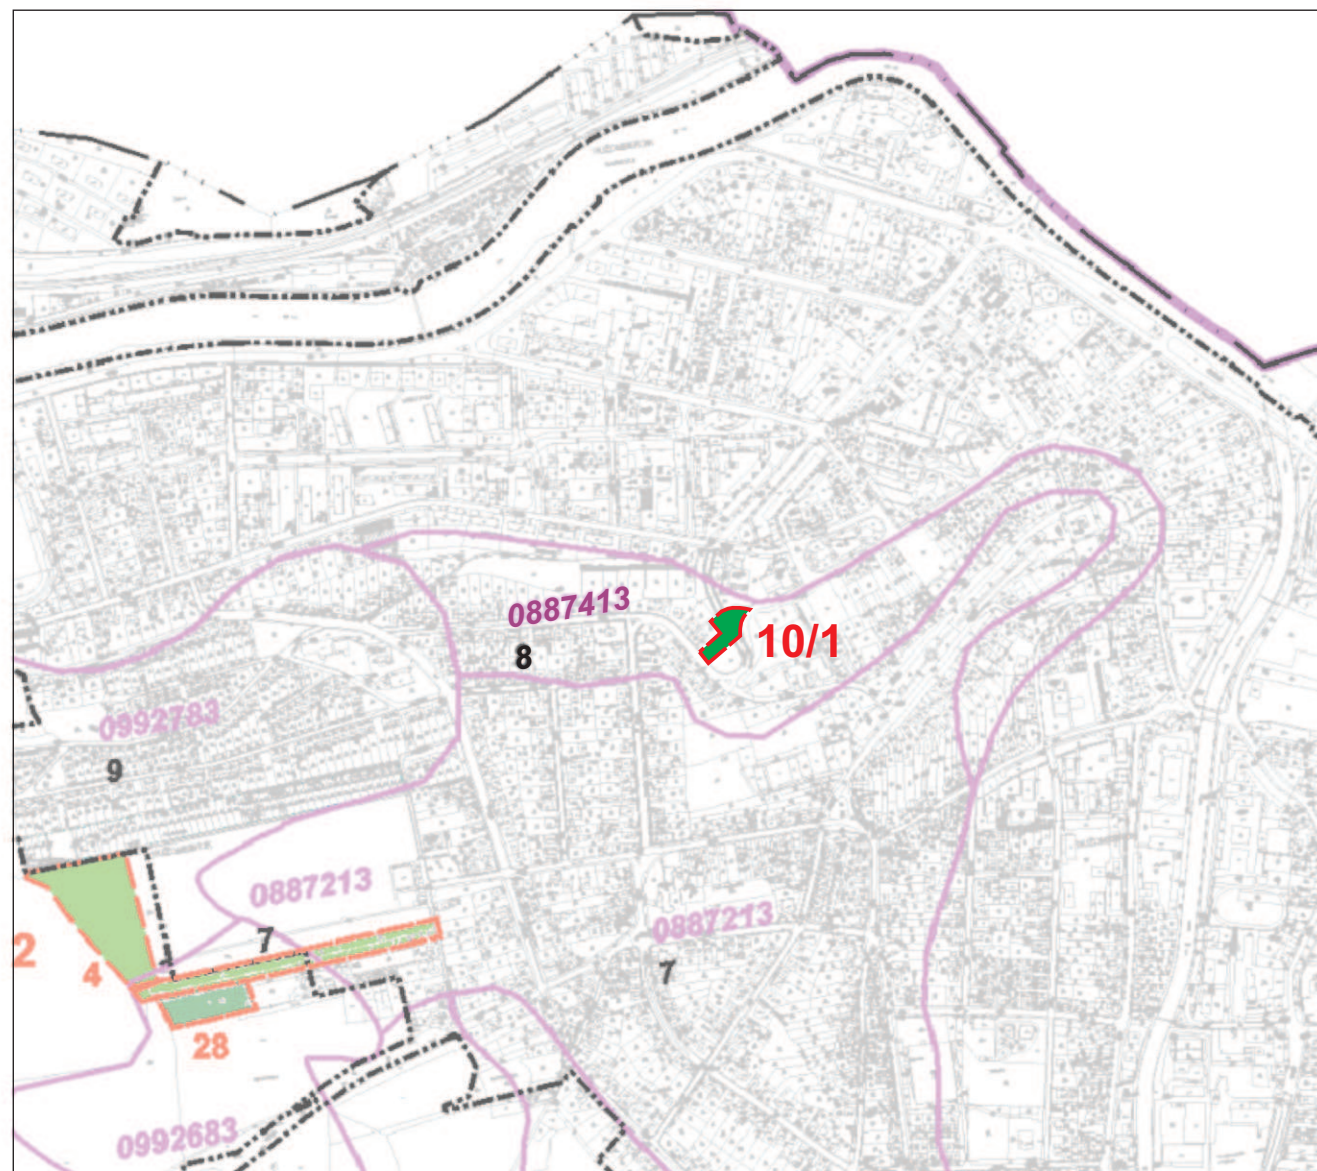

SPRACOVATEĽ ÚPN :		ING. ARCH. PETER KRAJČ			
NÁZOV VÝKRESU:		VÝKRES VYHODNOTENIA DÔSLEDKOV NAVRHOVANÉHO STAVEBNÉHO ROZVOJA A INÝCH ZÁMEROV NA POĽNOHOSPODÁRSKEJ PÔDE A LESNEJ PÔDE			
NÁZOV DOKUMENTÁCIE:		ÚZEMNÝ PLÁN MESTA RUŽOMBEROK ZaD č.10		ROK SPRACOVANIA 12/2023	MIERKA 1:10 000
DOPRAVA	ENERGETIKA TELEKOMUNIKÁCIE	PLYN TEPLO	VODNÉ HOSPODÁRSTVO	OCHRANA PRÍRODY	ŽIVOTNÉ PROSTREDIE
ING. R. TISO					