



ÚZEMNÝ PLÁN CENTRÁLNEJ MESTSKEJ ZÓNY RUŽOMBEROK

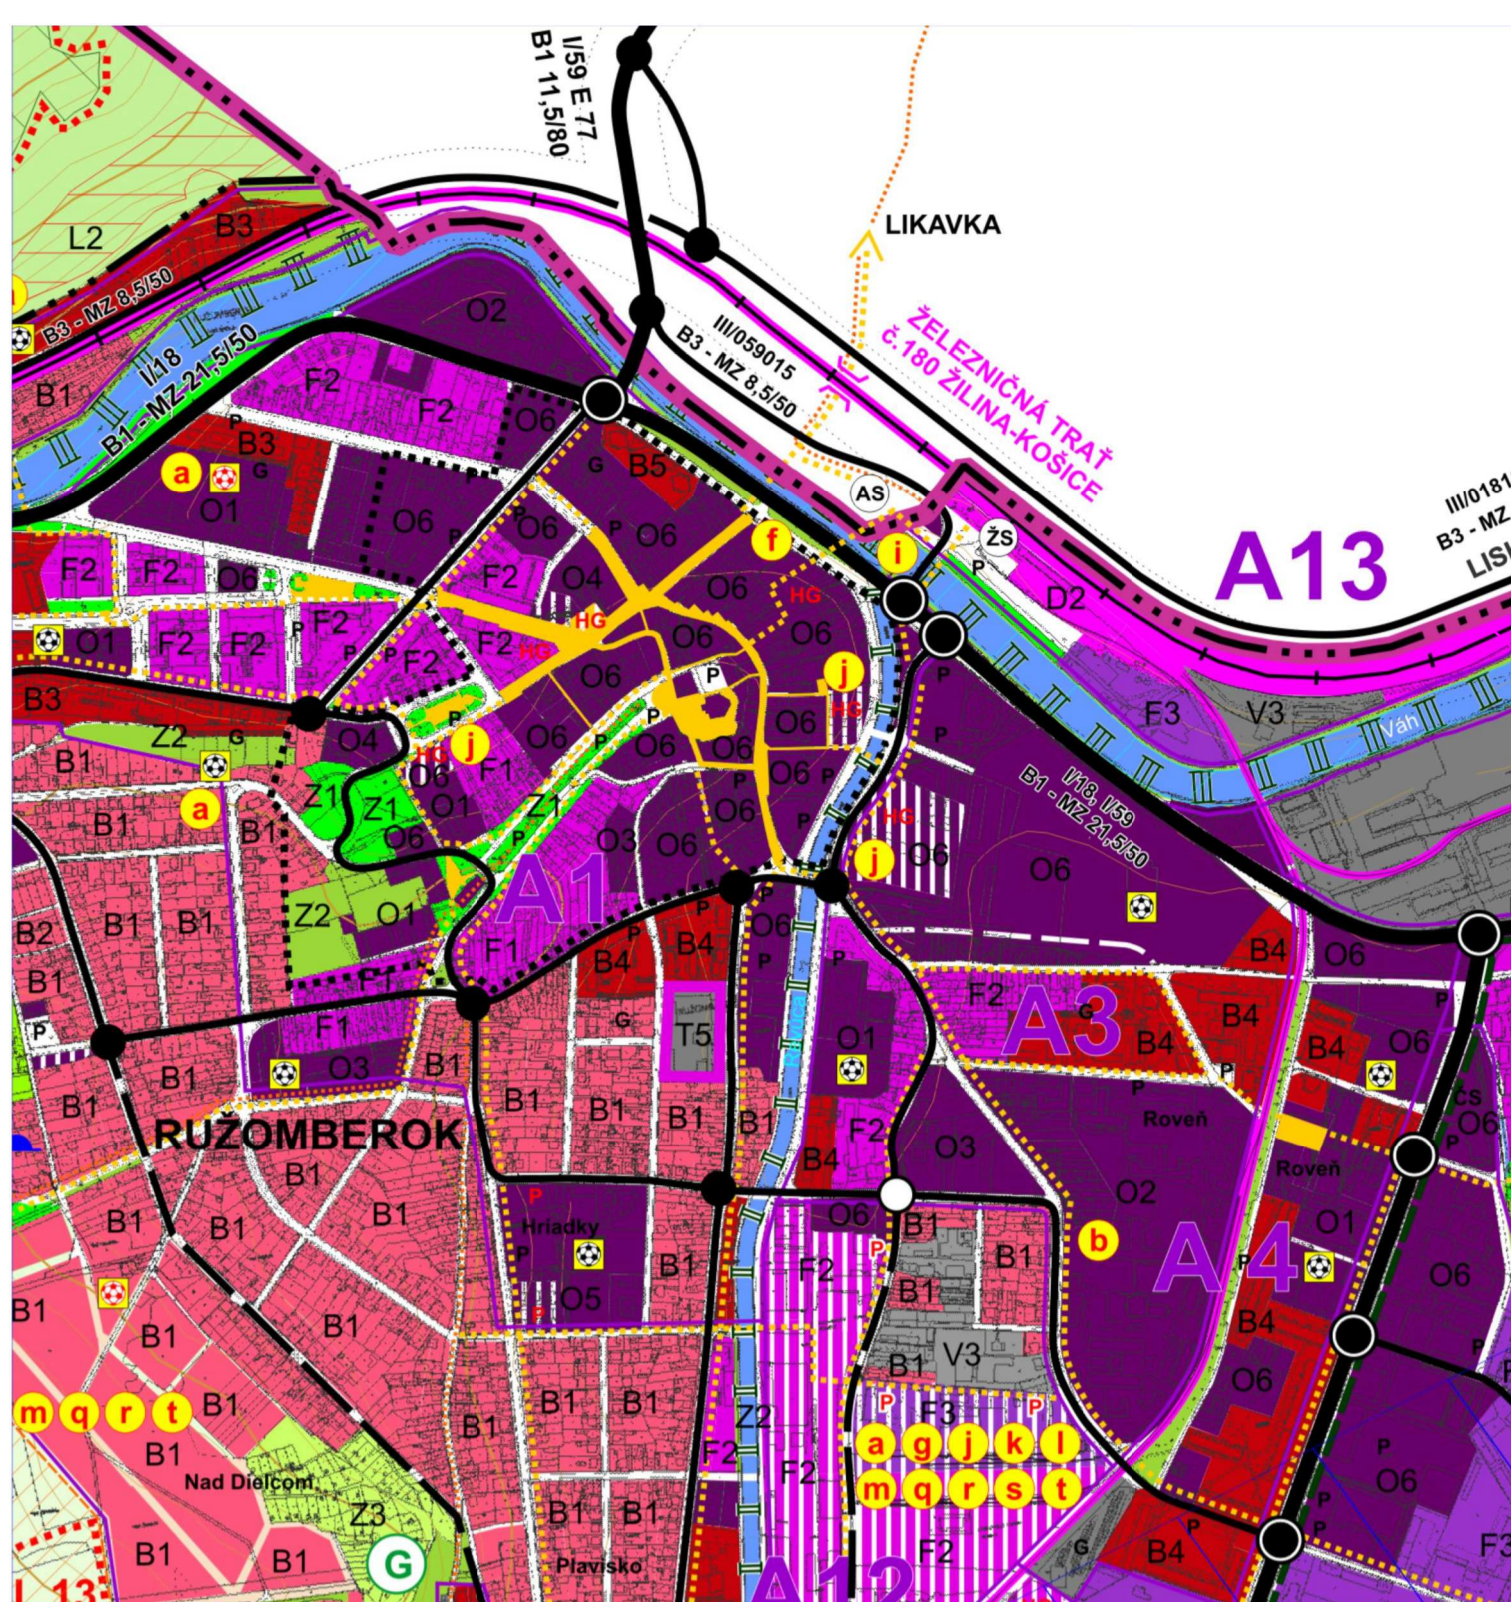

KOMPLEXNÝ URBANISTICKÝ NÁVRH - VÝREZ Z ÚPN MESTA RUŽOMBEROK

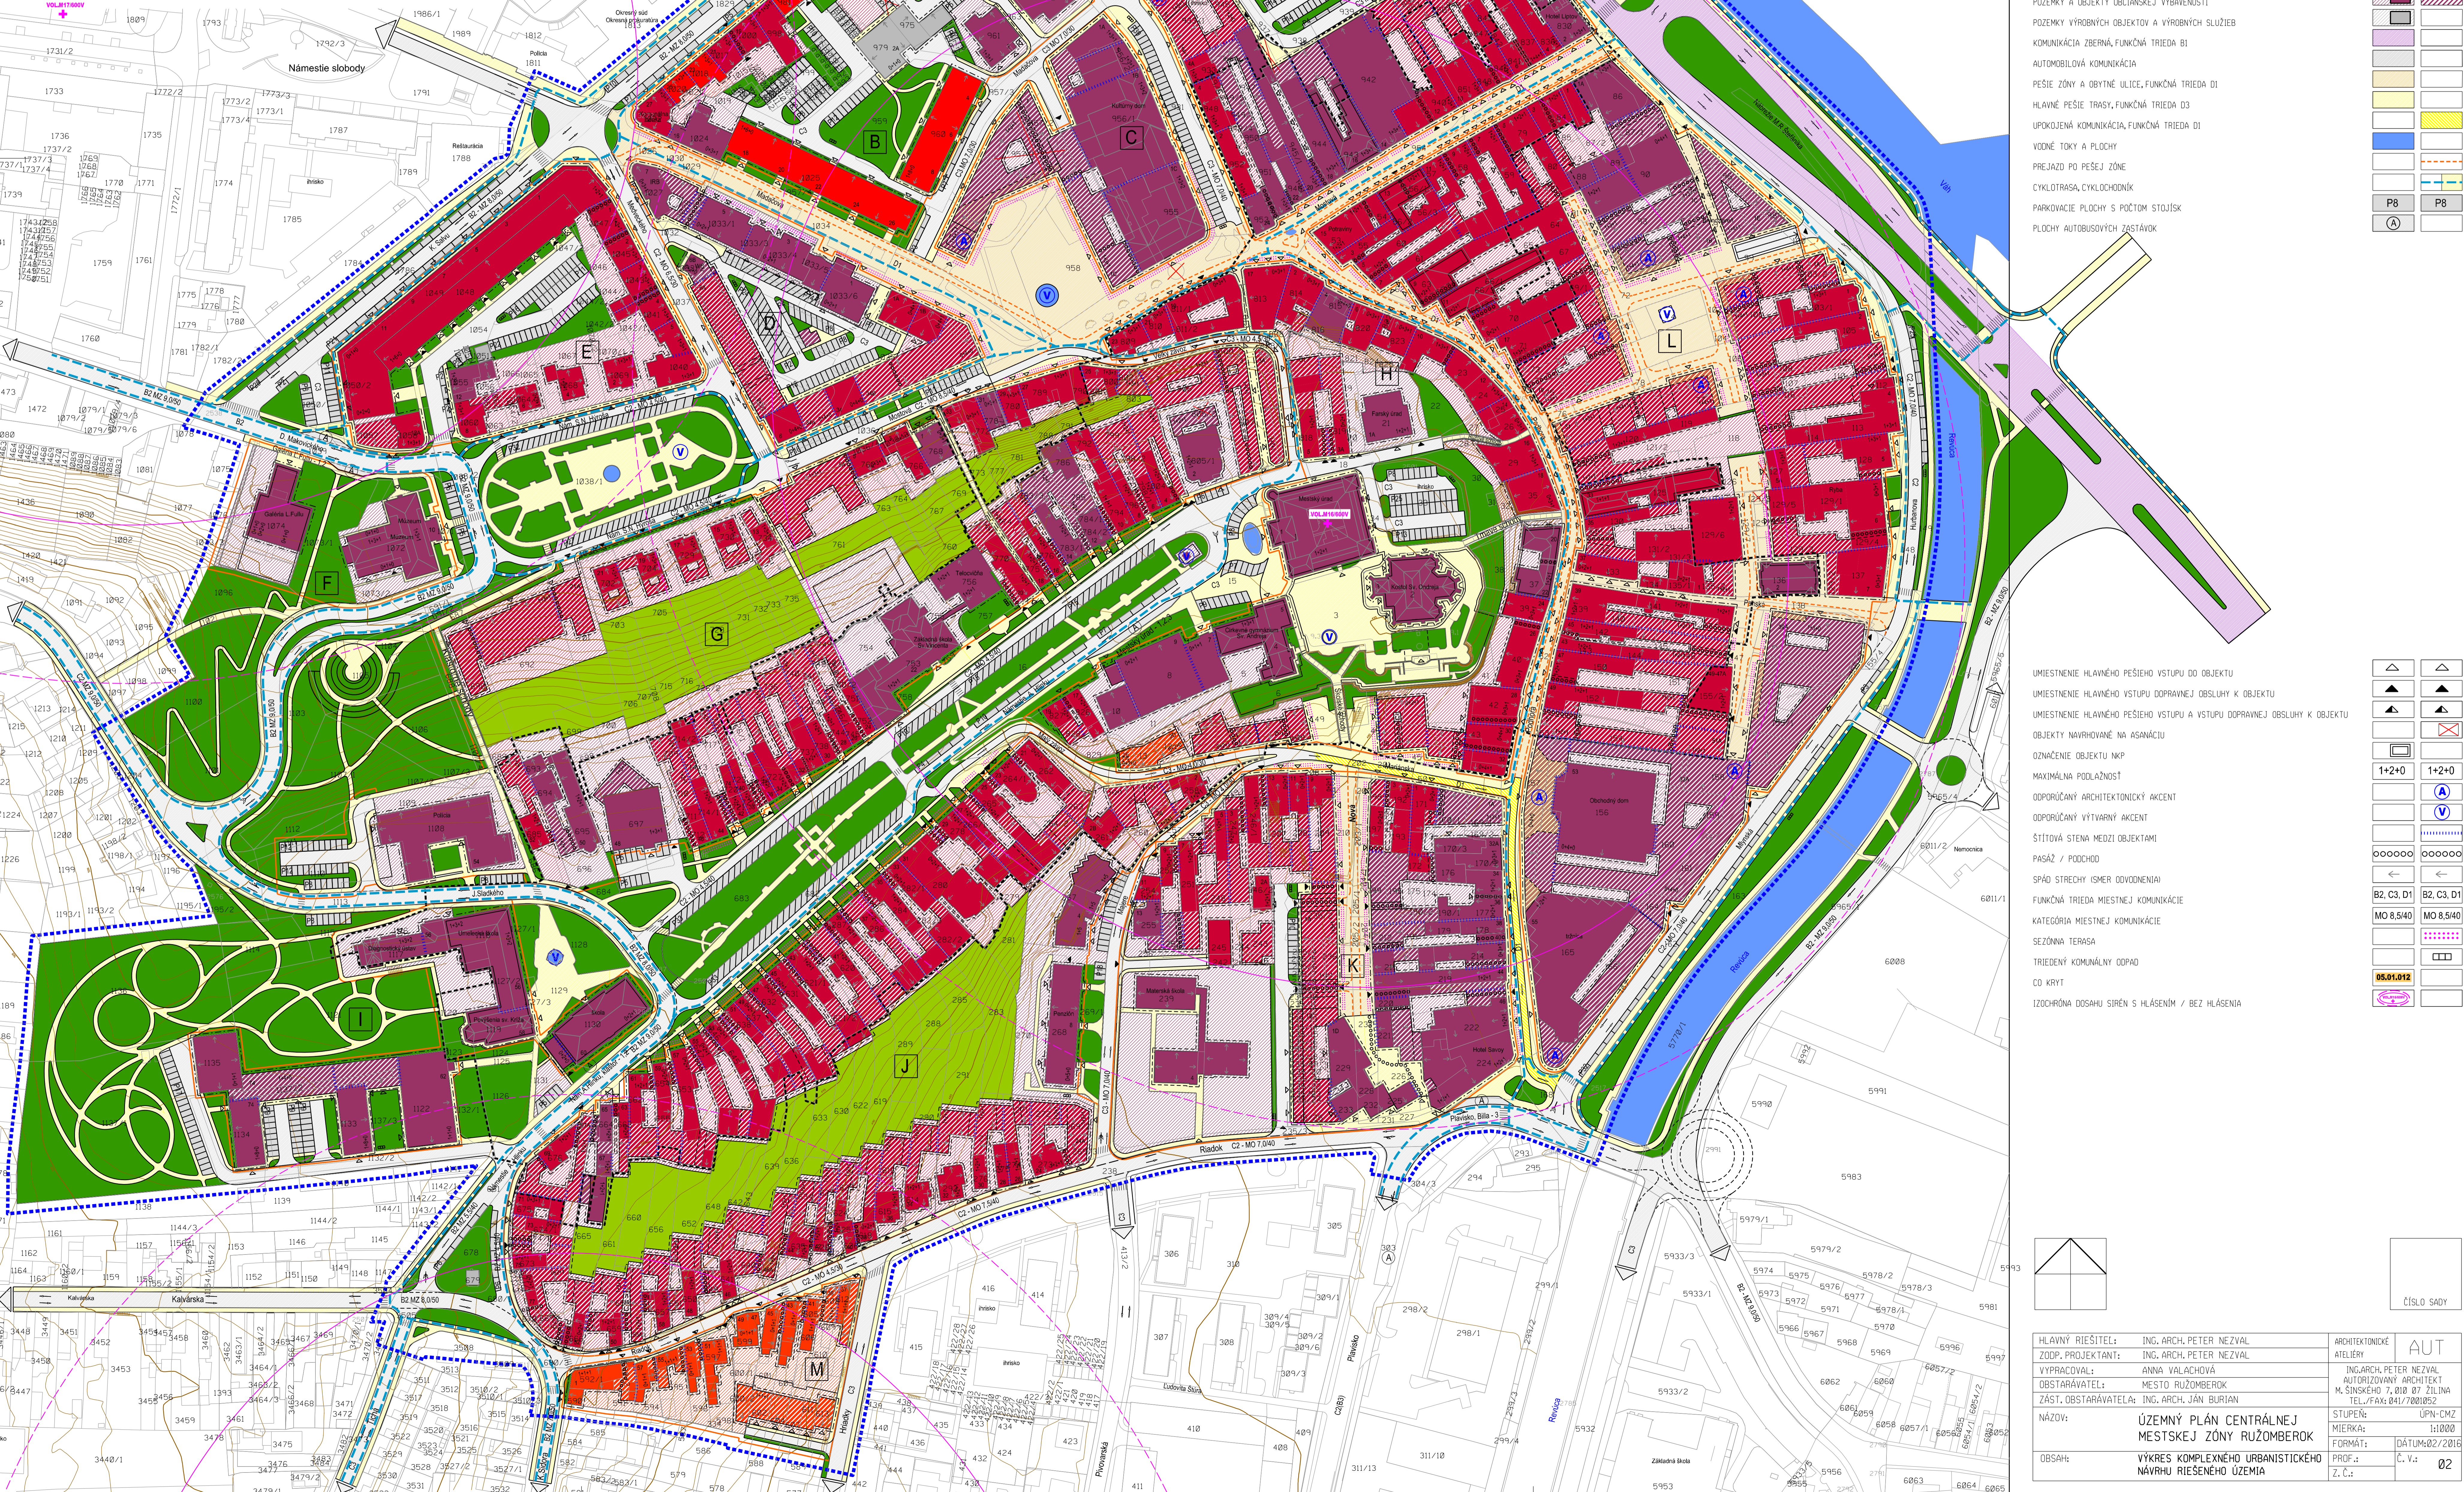

LEGENDA :

[Symbol]	STAV	[Symbol]	NÁVRH
[Symbol]	HRANICA RIEŠENÉHO ÚZEMIA	[Symbol]	HRANICA MESTSKEJ FUNKČNEJ ZÓNY
[Symbol]	HRANICA MESTSKEJ FUNKČNEJ ZÓNY	[Symbol]	POLOHOPIS
[Symbol]	HRANICA URBANISTICKÉHO OKRSKU S OZNAČENÍM	[Symbol]	STAVEBNÁ ČIARA ZÁVAZNÁ
[Symbol]	STAVEBNÁ ČIARA SMERNÁ	[Symbol]	POZEMKY VEREJNEJ ZELENE
[Symbol]	POZEMKY ZHRAOD	[Symbol]	POZEMKY A OBJEKTY RODINNÝCH DOMOV
[Symbol]	STROM OVOCNÝ, LISTNATÝ, HLÍČNATÝ, NEROZLIŠENÝ	[Symbol]	POZEMKY A OBJEKTY BYT. DOMOV S PODSTAVOVOU VYBAVENOSŤOU A POLYF. OBJEKTOV
[Symbol]	POZEMKY A OBJEKTY BYT. DOMOV	[Symbol]	POZEMKY A OBJEKTY BYTOVÝCH DOMOV
[Symbol]	POZEMKY A OBJEKTY OBČIANSKEJ VYBAVENOSŤI	[Symbol]	POZEMKY VÝROBNÝCH OBJEKTOV A VÝROBNÝCH SLUŽIEB
[Symbol]	POZEMKY VÝROBNÝCH OBJEKTOV A VÝROBNÝCH SLUŽIEB	[Symbol]	KOMUNIKÁČNA ZBERNÁ FUNKČNÁ TRIEDA B1
[Symbol]	KOMUNIKÁČNA ZBERNÁ FUNKČNÁ TRIEDA B1	[Symbol]	AUTOMOBILOVÁ KOMUNIKÁČIA
[Symbol]	AUTOMOBILOVÁ KOMUNIKÁČIA	[Symbol]	PEŠIE ZÓNY A OBYTNÉ ULICE, FUNKČNÁ TRIEDA O1
[Symbol]	PEŠIE ZÓNY A OBYTNÉ ULICE, FUNKČNÁ TRIEDA O1	[Symbol]	HLAVNÉ PEŠIE TRASY, FUNKČNÁ TRIEDA O3
[Symbol]	HLAVNÉ PEŠIE TRASY, FUNKČNÁ TRIEDA O3	[Symbol]	UPOKOJENÁ KOMUNIKÁČIA, FUNKČNÁ TRIEDA O1
[Symbol]	UPOKOJENÁ KOMUNIKÁČIA, FUNKČNÁ TRIEDA O1	[Symbol]	VODNÉ TOKY A PLOCHY
[Symbol]	VODNÉ TOKY A PLOCHY	[Symbol]	PREJAZD PO PEŠIEJ ZÓNE
[Symbol]	PREJAZD PO PEŠIEJ ZÓNE	[Symbol]	CYKLOTRASA, CYKLODROČKA
[Symbol]	CYKLOTRASA, CYKLODROČKA	[Symbol]	PARKOVACIE PLOCHY S POČTOM STOLÍKOV
[Symbol]	PARKOVACIE PLOCHY S POČTOM STOLÍKOV	[Symbol]	PLOCHY AUTOBUSOVÝCH ZASTÁVK
[Symbol]	PLOCHY AUTOBUSOVÝCH ZASTÁVK	[Symbol]	[Symbol]
[Symbol]	[Symbol]	[Symbol]	[Symbol]

[Symbol]	UMIESTNENIE HLAVNÉHO PEŠIEHO VSTUPU DO OBJEKTU
[Symbol]	UMIESTNENIE HLAVNÉHO VSTUPU OPRAVNEJ OBSLUHY K OBJEKTU
[Symbol]	UMIESTNENIE HLAVNÉHO PEŠIEHO VSTUPU A VSTUPU DOPRAVNEJ OBSLUHY K OBJEKTU
[Symbol]	OBJEKTY NAVRHAVNÉ NA ASANÁČIU
[Symbol]	OZNAČENIE OBJEKTU NKP
[Symbol]	MAXIMÁLNA PODLAŽNOSŤ
[Symbol]	ODPORUČANÝ ARCHITECTONICKÝ AKCENT
[Symbol]	ODPORUČANÝ VÝTVARNÝ AKCENT
[Symbol]	ŠTÍTOVÁ STENA MEDZI OBJEKTAMI
[Symbol]	PASAŽ / POODCHOD
[Symbol]	SPÁD STRECHY (SMER ODVODNENIA)
[Symbol]	FUNKČNÁ TRIEDA MESTSKEJ KOMUNIKÁČIE
[Symbol]	KATEGÓRIA MESTSKEJ KOMUNIKÁČIE
[Symbol]	SEZÓNNA TERASA
[Symbol]	TRIEDEŇ KOMUNÁLNY ODPAK
[Symbol]	OD KRYT
[Symbol]	IZOCHRNA DOSAHU SÍRENÍ S HLÁSENÍM / BEZ HLÁSENIA

HLAVNÝ RIEŠITEL: ING. ARCH. PETER NEZVAL
 ZODP. PROJEKTANT: ING. ARCH. PETER NEZVAL
 VYPRACOVÁVA: ANNA VALACHOVÁ
 OBSTARÁVATEL: MESTO RUŽOMBEROK
 ZÁST. OBSTARÁVATEL: ING. ARCH. JÁN BURJAN

ARHITEKTÓNICKÉ ATÉLIER AUT
 ING. ARCH. PETER NEZVAL
 AUTODIVÍZNY ARCHITECT M. SÍNSKEHO 7, 010 07 ŽILINA
 TEL./FAX: 041/7001052

STUPEN: ÚPN-CM2
 MIERKA: 1:1000
 FORMÁT: DATUM: 02/2016
 Č. V.: 02

NAZOV: ÚZEMNÝ PLÁN CENTRÁLNEJ MESTSKEJ ZÓNY RUŽOMBEROK
 OBSAH: VÝKRES KOMPLEXNÉHO URBANISTICKÉHO NÁVRHU RIEŠENÉHO ÚZEMIA