


# ÚZEMNÝ PLÁN CENTRÁLNEJ MESTSKEJ ZÓNY RUŽOMBEROK


LEGENDA :

- HRANICA RIEŠENÉHO ÚZEMIA
- HRANICA MESTSKEJ PAMIATKOVEJ ZÓNY
- POLHOPIS
- POZEMKY A OBJEKTY VÝSTAVBY
- OZNAČENIE OKRSKU VYMEZENEJ ČASTI RIEŠENÉHO ÚZEMIA
- MIESTNA KOMUNIKÁCIA ZBERNÁ, FUNKČNÁ TRIEDA B1
- MIESTNA KOMUNIKÁCIA ZBERNÁ, FUNKČNÁ TRIEDA B2
- MIESTNA KOMUNIKÁCIA OBSLUŽNÁ, FUNKČNÁ TRIEDA C2
- MIESTNA KOMUNIKÁCIA, FUNKČNÁ TRIEDA C3
- PEŠIE ZÓNY A OBYTNÉ ULICE, FUNKČNÁ TRIEDA D1
- Hlavné pešie trasy, funkčná trieda D3
- UPKOJENÁ KOMUNIKÁCIA, FUNKČNÁ TRIEDA D1
- PARKOVACIE PLOCHY S POČTOM STOIJK
- PLOCHY AUTOBUSOVÝCH ZASTÁVK
- PLOCHY PODZEMNÝCH PARKOVACÍCH PRIESTOROV
- FUNKČNÁ TRIEDA MIESTNEJ KOMUNIKÁCIE
- KATEGÓRIA MIESTNEJ KOMUNIKÁCIE
- UMIESTNENIE HLAVNÉHO PEŠIEHO VSTUPU DO OBJEKTU
- UMIESTNENIE HLAVNÉHO VSTUPU DOPRAVNEJ OBSLUHY K OBJEKTU
- UMIESTNENIE HLAVNÉHO PEŠIEHO VSTUPU A VSTUPU DOPRAVNEJ OBSLUHY K OBJEKTU
- OBJEKTY NAVRHOVANÉ NA ASANáciu
- OZNAČENIE OBJEKTU NRP
- VODNÉ TOKY A PLOCHY
- PREJAZD PO PEŠEJ ZÓNE
- CYKLOTRASA, CYKLOCHODNÍK
- PLOCHY VEREJNEJ ZELENE
- IZOCHRÁNA PEŠEJ DOSTUPNOSTI - 500 M

STAV	NÁVRH

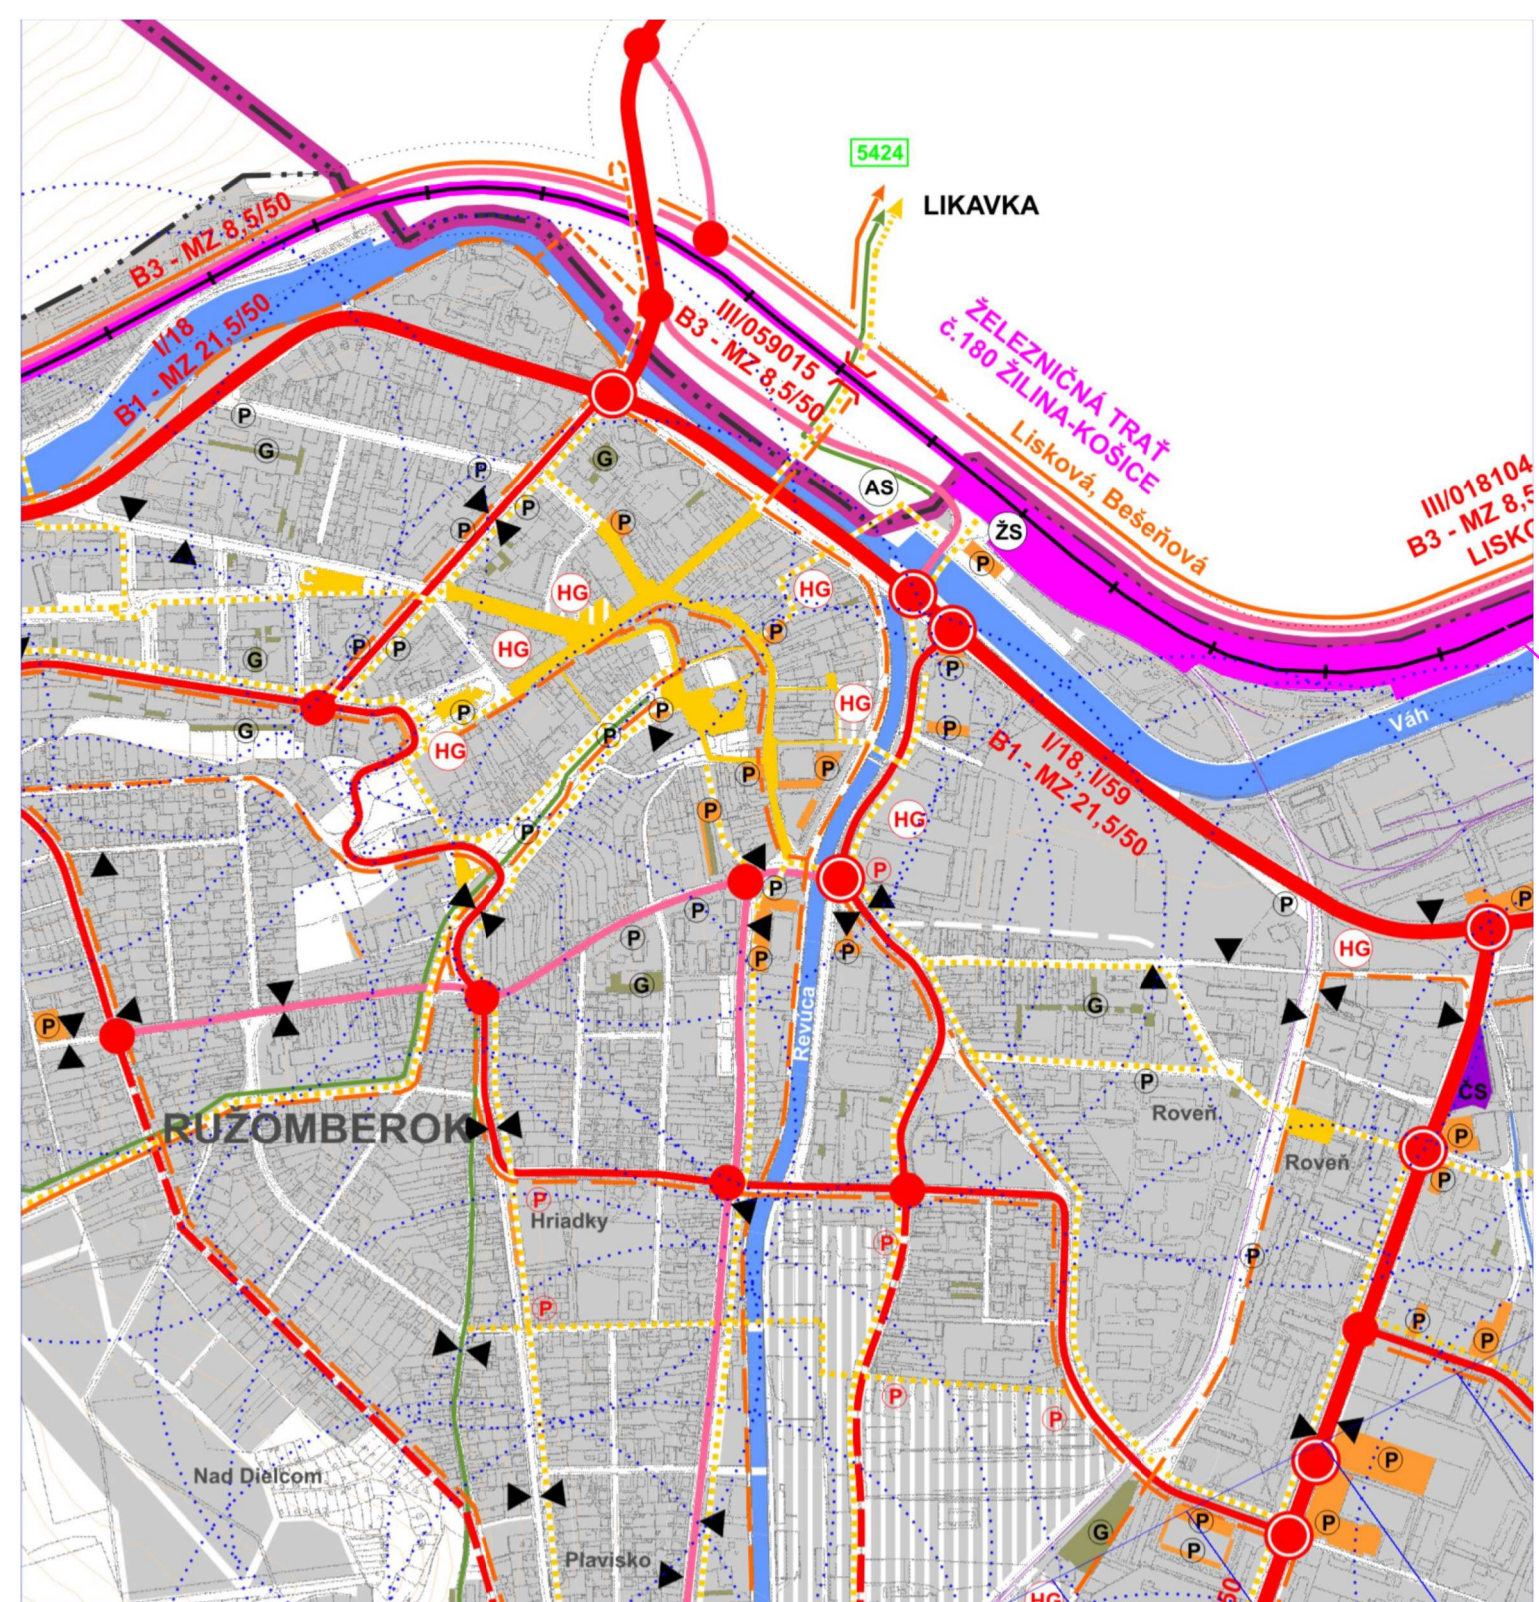

DOPRAVA - VÝREZ Z ÚPN MESTA RUŽOMBEROK

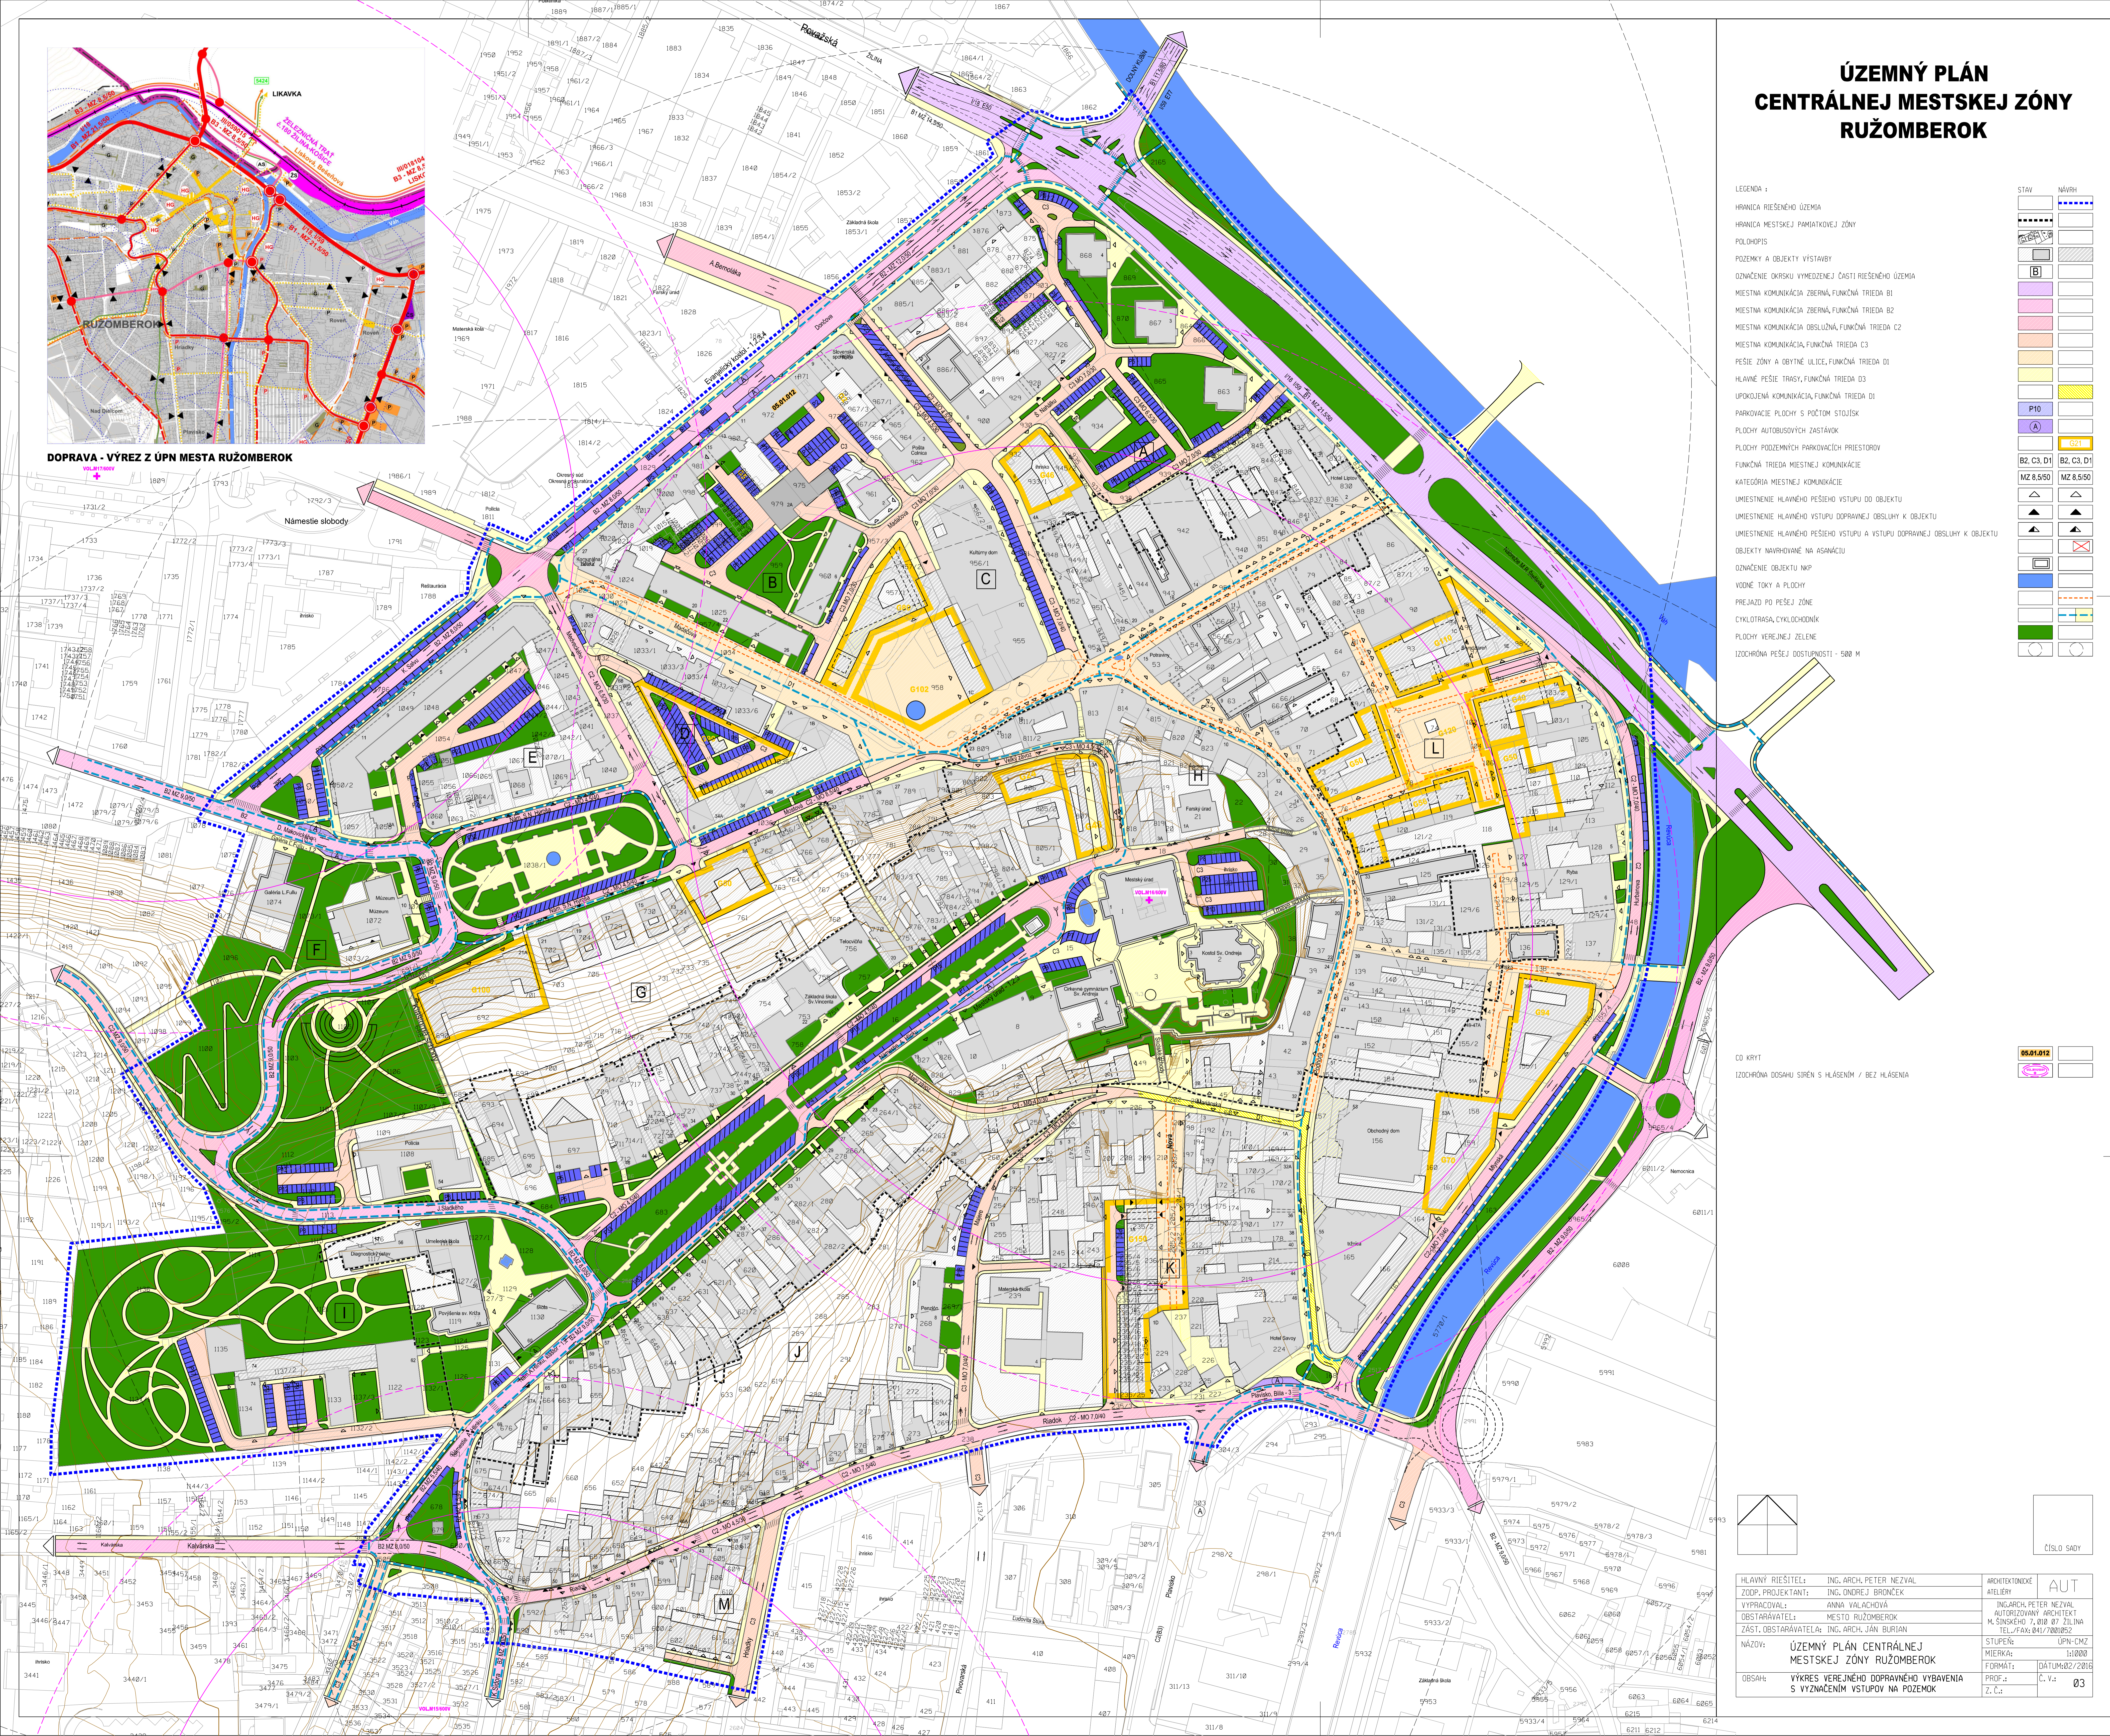

CO KRYT  
IZOCHRÁNA DOSAHU SÍRENÍ S HLÁSENÍM / BEZ HLÁSENIA

--	--

HLAVNÝ RIEŠITEL:	ING. ARCH. PETER NEZVAL	ARCHITEKTÓNICKÉ ATÉLIER:	AUT
ZODP. PROJEKTANT:	ING. OJĎEJ BRONČEK	ING. ARCH. PETER NEZVAL	
VYPRACOVÁVATEL:	ANNA VALACHOVÁ	AUTORIZOVANÝ ARCHITEKT:	
OBSŤARÁVATEL:	MESTO RUŽOMBEROK	M. SÚSKÉHO 7, 010 07 ŽILINA	
ZÁST. OBSŤARÁVATEL:	ING. ARCH. JÁN BURIAN	TEL.: FAX: 041/7001052	
NÁZOV:	ÚZEMNÝ PLÁN CENTRÁLNEJ MESTSKEJ ZÓNY RUŽOMBEROK	STUPEN:	UPN-CM2
OBSAH:	VÝKRES VEREJNÉHO DOPRAVNÉHO VYBAVENIA S VYZNAČENÍM VSTUPOV NA POZEMOK	MIERKA:	1:1000
		FORMÁT:	DATA: 02/2016
		PROF.:	Č. V.: 03
		Z. Č.:	

ČÍSLO SADY