
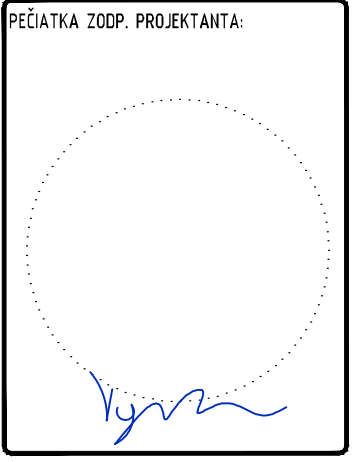


**CELKOVÁ SITUÁCIA STAVBY**  
M 1:250

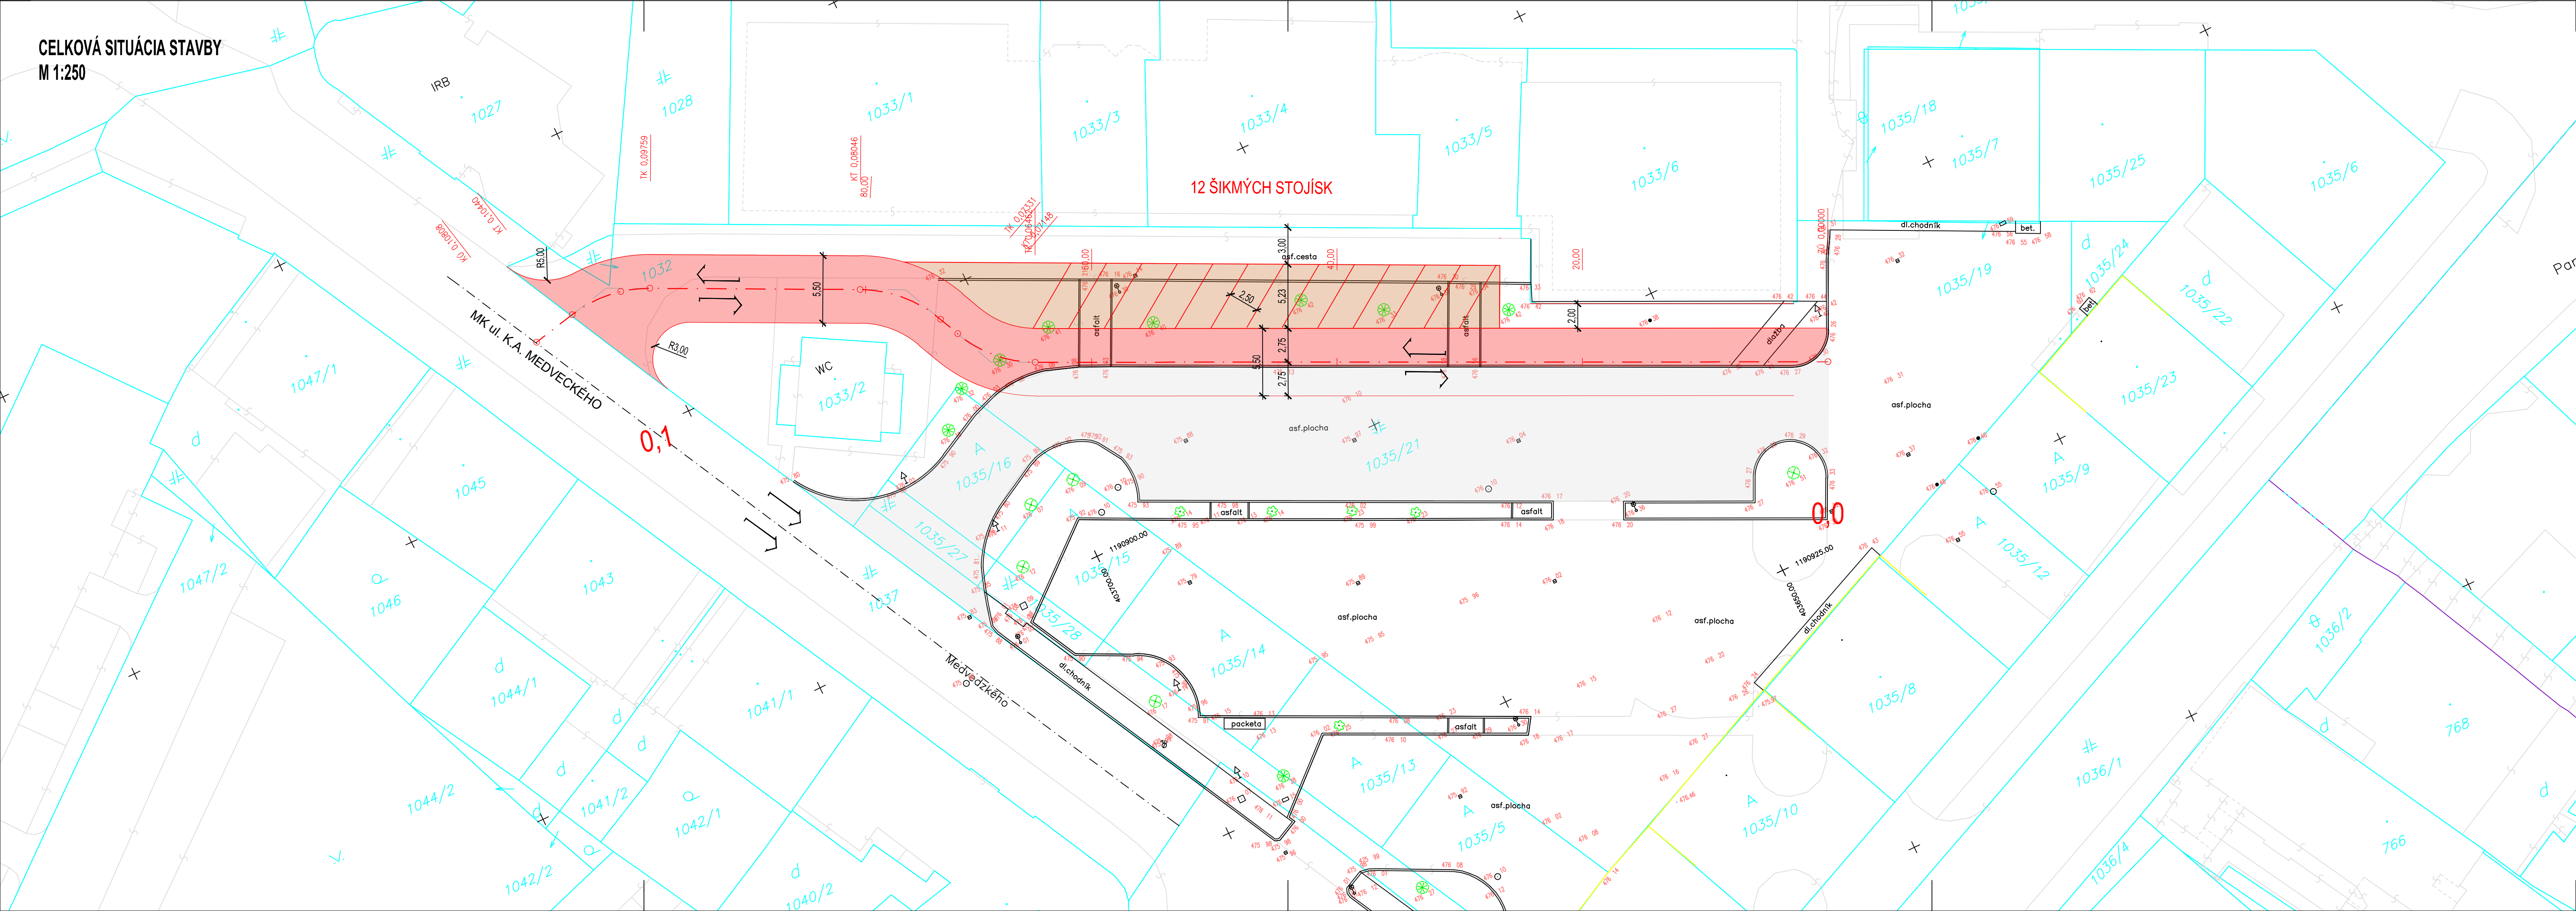

3	
2	
1	
Č. ZMENY	PREDMET ZMENY

**POZNÁMKA:**

- TRASY JEŠTĽAVÝCH INŽINERSKÝCH SÍŤÍ SÚ ZAKRESLENÉ ORIENTAČNE. PRESNÉ PRIESTOROVÉ A VÝŠKOVÉ UMÍSTENIE INŽINERSKÝCH SÍŤÍ JE POTREBNÉ ZAMERAŤ KŤH SPRAVCAMI NA MIESTE A PRISPOBIŤ VYHOTOVENÚ STAVBU A TVARU TERÉNU. VÝŠKOVÉ PRÁCE MÔŽU BÝť ZAHŔNÉNE AŽ PO VYTÝČENÍ PODZEMNÝCH INŽINERSKÝCH SÍŤÍ.
- PRI SÚBEHU A KRÍŽOVANÍ POTRUBÍ DODRŽAŤ VZDIALENOSTI PODĽA STN T3 60/5
- ZHOTOVITEĽ JE POVINÝ BEZODKLADNE INFORMOVAŤ PROJEKTANTA O ZISTENÝCH CHÝBÁCH A NEDOSTATKOV V PROJEKTOVEJ DOKUMENTÁCI!
- TENTO PROJEKT JE CHRÁNENÝ AUTORSKÝM PRÁVOM A MÔŽE SA KOPÍROVAŤ LEN SO SÚHLASOM AUTORA.
- PROJEKTANT NENIESE ŽIADNÚ ZODPOVEDNOSŤ ZA ZMENY REALIZOVANÉ OPROTI PROJEKTOVEJ DOKUMENTÁCI BEZ JEHO PÍSOBNÉHO SÚHLASU!

- SÚRADNICOVÝ SYSTÉM - IJK		- VÝŠKOVÝ SYSTÉM - BPV	
ZODP. PROJEKTANT ING.M.VYPARINA	PROJEKTOVAL ING.M.VYPARINA	KRESLIL ING.M.VYPARINA	<b>QVINZ</b> PROJECT SOLUTION
OBJEDNÁVATEĽ: ----		QVINZ s.r.o. Č. 421 902 415 094 www.qvinz.sk	
Miesto stavby: RÚŽOMBEROK, K.Ú. RÚŽOMBEROK, MK, KN-C		KRAJ: ŽILINSKÝ	
OKRES: RÚŽOMBEROK		STAVBA: ROZŠÍRENIE PARKOVISKA	
OBJEKT	SO 01 KOMUNIKÁCIE A SPEVNENÉ PLOCHY	STUPEŇ	DSP
VÝKRES	CELKOVÁ SITUÁCIA STAVBY - VARIANT 1	PROFESIA	DOPRAVA
		FORMÁT	5XA4
		Č. ZÁKAZKY	209/2024
		DÁTUM	04/2024
		Č. VÝKRESU	MIERNA
		02	1:250