
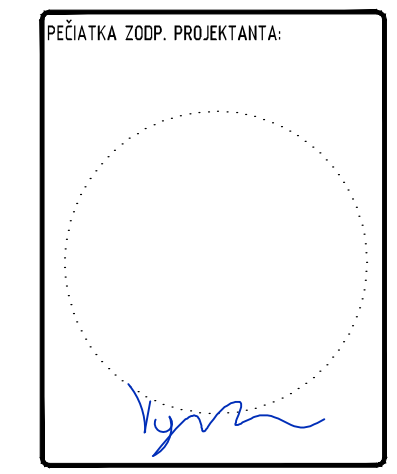


CELKOVÁ SITUÁCIA STAVBY
M 1:250

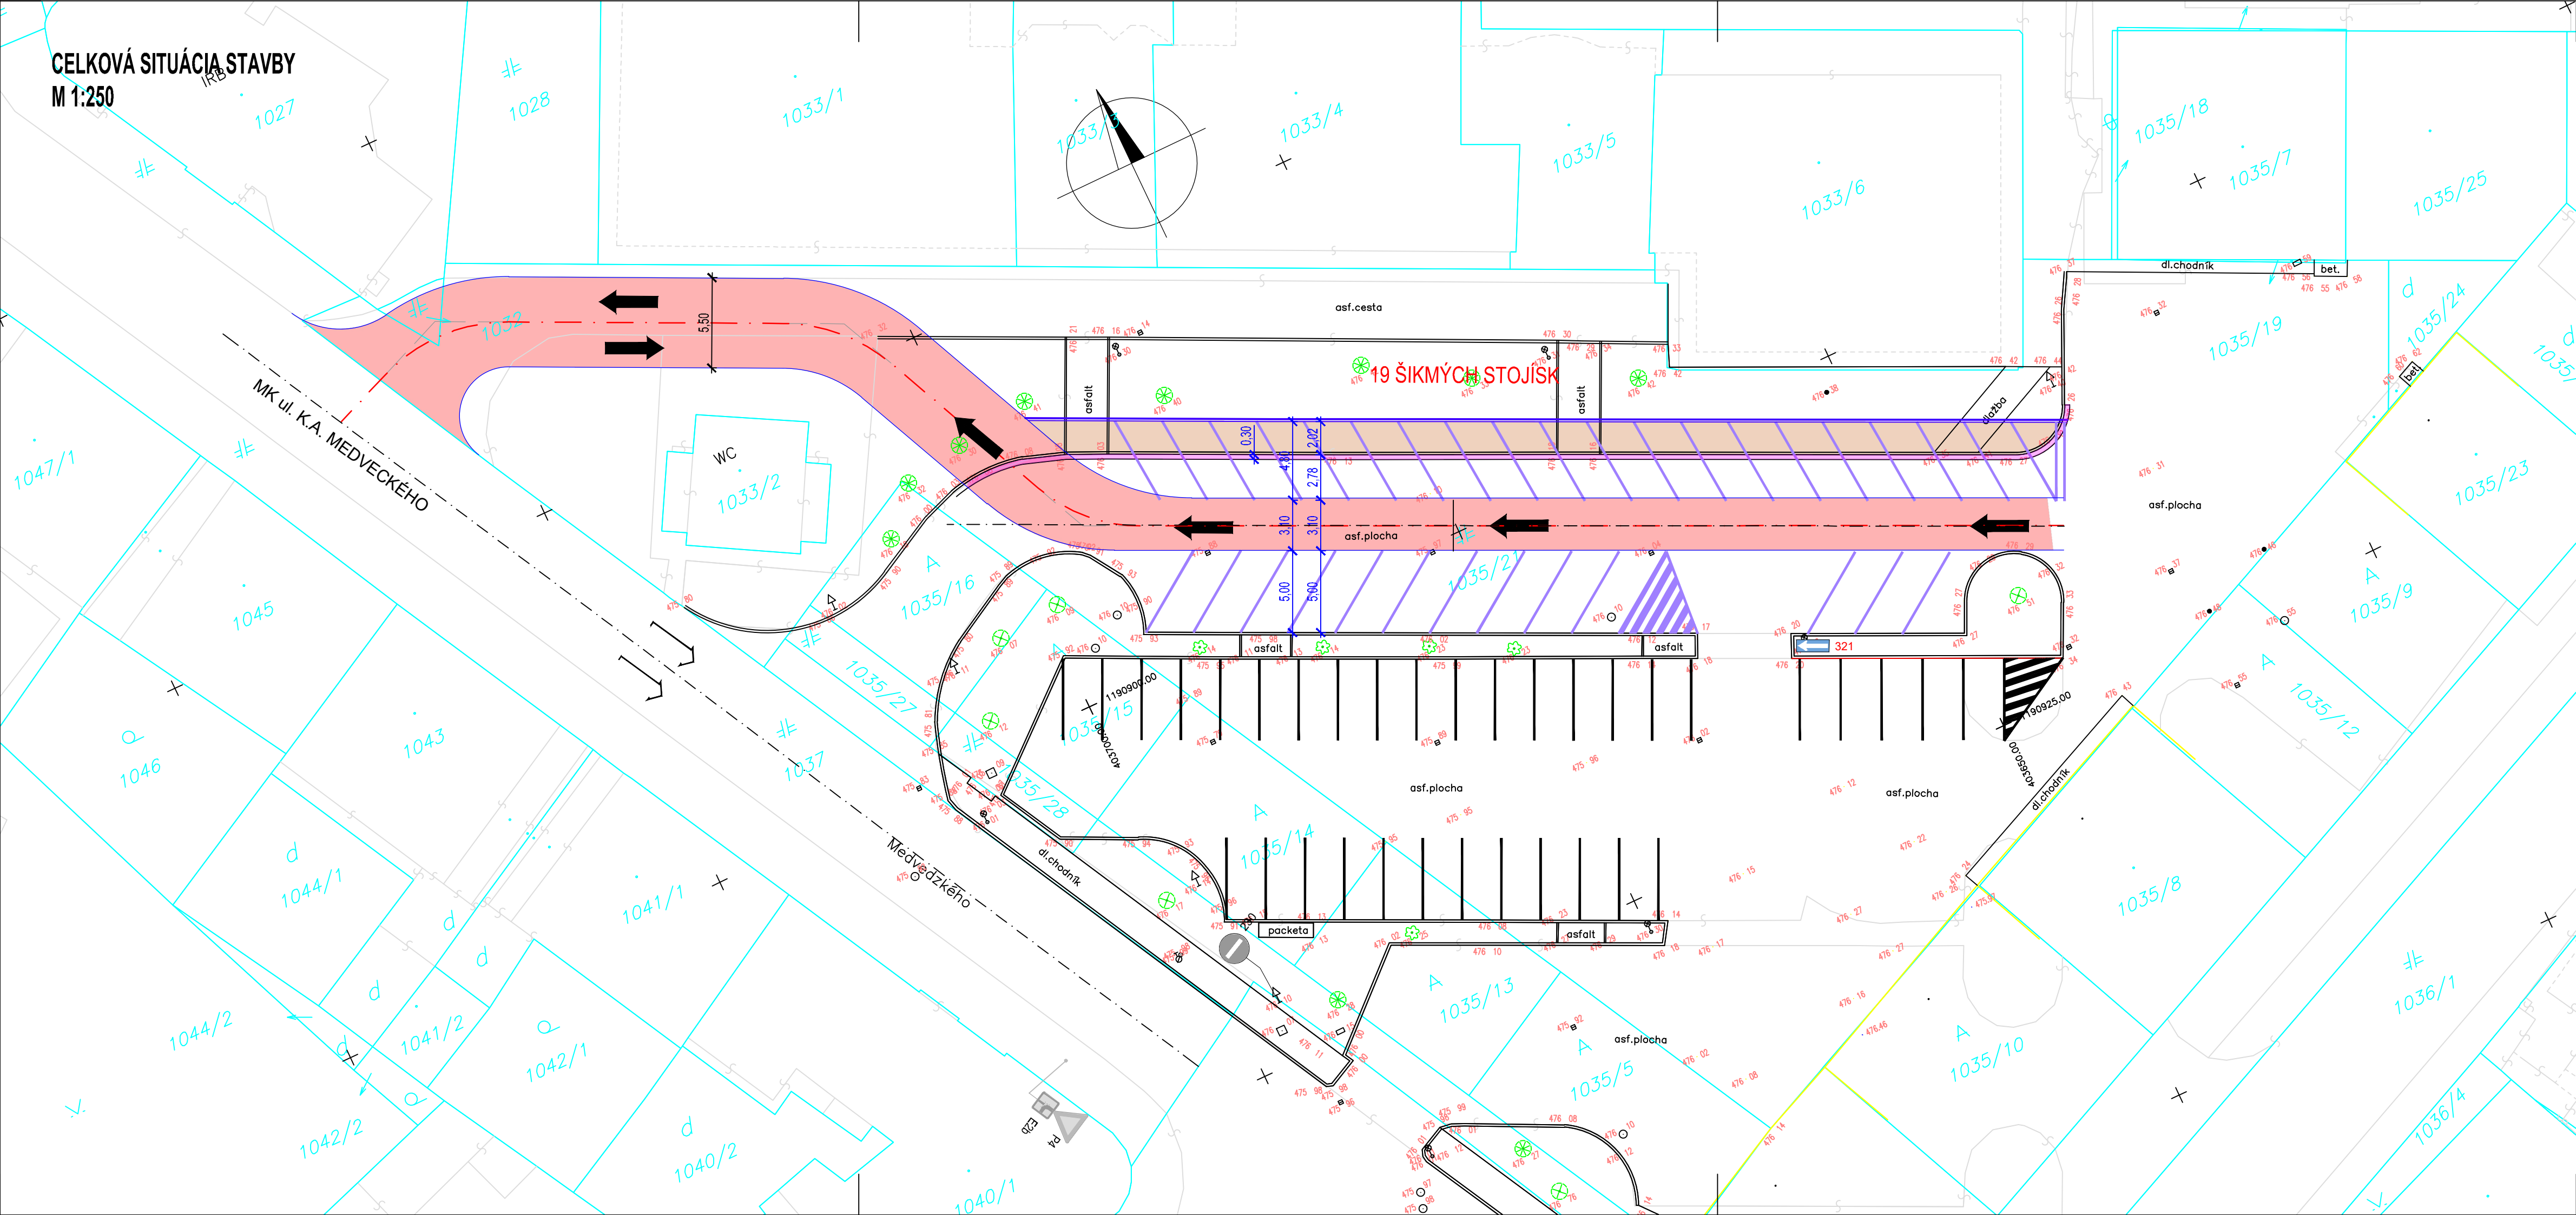

3	
2	
1	
Č. ZMENY	PREDMET ZMENY

POZNÁMKA:

- TRASY JEŠTĽIVÝCH INŽNERSKÝCH SÍŤÍ SÚ ZAKRESLENÉ ORIENTAČNE. PRESNÉ PRIESTOROVÉ A VÝŠKOVÉ UMÍSTENIE INŽNERSKÝCH SÍŤÍ JE POTREBNÉ ZAMERAŤ KH SPRÁVCAMI NA MIESTE A PRISPOBIŤ VYHOTOVENIU STAVBY A TVARU TERÉNU. VÝKOPOVÉ PRÁCE MÔŽU BÝť ZAHÁJENÉ AŽ PO VYTYČENÍ PODZEMNÝCH INŽNERSKÝCH SÍŤÍ.
- PRI SÚBEHU A KRÍŽOVANÍ POTRUBÍ DODRŽAŤ VZDIALENOSTI PODLA STN T3 60/5
- ZHOTOVITEĽ JE POVINNÝ BEZODKLADNE INFORMOVAŤ PROJEKTANTA O ZISTENÝCH CHÝBÁCH A NEDOSTATOK V PROJEKTOVEJ DOKUMENTÁCI!
- TENTO PROJEKT JE CHRÁNENÝ AUTORSKÝM PRÁVOM A MÔŽE SA KOPÍROVAŤ LEN SO SÚHLASOM AUTORA.
- PROJEKTANT NENIEŠE ŽIADNOU ZODPOVEDNOSŤ ZA ZMENY REALIZOVANÉ OPROTI PROJEKTOVEJ DOKUMENTÁCI BEZ JEHO PÍSOBNÉHO SÚHLASU!

- SÚRADNICOVÝ SYSTÉM - IJK		- VÝŠKOVÝ SYSTÉM - BPV		<p>QVINZ s.r.o. +421 902 415 094 www.qvinz.sk</p>														
ZODP. PROJEKTANT ING.M.VYPARINA	PROJEKTOVAL ING.M.VYPARINA	KRESLIL ING.M.VYPARINA																
OBJEDNÁVATEĽ: -----				<table border="1"> <tr> <td>STUPEN</td> <td>DSP</td> </tr> <tr> <td>PROFESIA</td> <td>DOPRAVA</td> </tr> <tr> <td>FORMÁT</td> <td>5XA4</td> </tr> <tr> <td>Č. ZÁKAZKY</td> <td>209/2024</td> </tr> <tr> <td>DÁTUM</td> <td>04/2024</td> </tr> <tr> <td>Č. VÝKRESU</td> <td>MIERNA</td> </tr> <tr> <td>02</td> <td>1:250</td> </tr> </table>	STUPEN	DSP	PROFESIA	DOPRAVA	FORMÁT	5XA4	Č. ZÁKAZKY	209/2024	DÁTUM	04/2024	Č. VÝKRESU	MIERNA	02	1:250
STUPEN	DSP																	
PROFESIA	DOPRAVA																	
FORMÁT	5XA4																	
Č. ZÁKAZKY	209/2024																	
DÁTUM	04/2024																	
Č. VÝKRESU	MIERNA																	
02	1:250																	
MIESTO STAVBY: RÚŽOMBEROK, K.Ú. RÚŽOMBEROK, MK, KN-C																		
OKRES: RÚŽOMBEROK																		
KRAJ: ŽILINSKÝ																		
STAVBA: ROZŠÍRENIE PARKOVISKA																		
OBJEKT: SO 01 KOMUNIKÁCIE A SPEVNENÉ PLOCHY																		
VÝKRES: CELKOVÁ SITUÁCIA STAVBY - VARIANT 2																		