

Mestský národný výbor — odbor výstavby, územného plánovania a VH
Ružomberok

iden. č.	2 8 1 5 3 0 4 1 5 5 3 0	z	dňa:	18 12
prot. č.	327-1875/90-11			

6. 11. 1990

STAVEBNÉ POVOLENIE

žiadateľ	Lehotský Miroslav s spol.
adresa	034 01 Ružomberok

požiadal dňa 17.7.1990 o vydanie stavebného povolenia

na stavbu	5 boxov radových prefabrik. dočasných garáží
-----------	--

Odbor výstavby, ÚP a VH MsNV v Ružomberku preskúmal žiadosť o stavebné povolenie podľa § 37, 62 a 63 zákona č. 50/76 Zb. o územnom plánovaní a stavebnom poriadku (ďalej len stavebný zákon) a v zlúčenom územnom a stavebnom konaní po preskúmaní žiadosti rozhodol takto:

stavba **5 boxov radových prefabrikovaných dočasných garáží v Ružomberku na ul. 5. apríla.**

v kat. území	Ružomberok
na pozemku parc. č.	1294.

sa podľa § 39 a 66 stavebného zákona

POVOLUJE

rozhodnutie a umiestnenie stavby sa určujú tieto podmienky:

Stavba bude umiestnená na pozemku **paro.č. EN 1294 v Ružomberku**
na ul. 5. apríla k.ú. Ružomberok.

2. Podmienky k zosúladieniu urbanistického a architektonického riešenia stavby s okolím a ďalšími podmienkami v zmysle ustanovenia § 8 ods. 3 vyhlášky č. 85/76 Zb.
3. Stavba bude realizovaná presne podľa dokumentácie overenej v stavebnom konaní, ktoré je súčasťou tohoto rozhodnutia. Prípadné zmeny nesmú byť vykonávané bez predchádzajúceho povolenia stavebného úradu.
4. Pri uskutočňovaní stavby je nutné dodržiavať predpisy týkajúce sa bezpečnosti práce a technických zariadení a dbať o ochranu zdravia osôb na stavenisku.
5. Pri stavbe budú dodržané ustanovenia vyhlášky č. 83/76 Zb. upravujúce požiadavky na uskutočňovanie stavieb a príslušné technické normy, zvlášť ČSN 732310, 733050, 734205, 734219, 734301, 736660, 736760, 341060 a prípadne iné

6. Stavba bude ukončená najneskôr do **8.10.1990**

7. Stavbu bude uskutočňovať **seni stavebníci**

Stavba bude uskutočňovaná svojpomocne

Odborný dozor nad jej uskutočňovaním bude vykonávať **Pavol Grebáč**

adresa **Ružomberok 5. apríla 1**

8. Vzhľadom na to, že stavebný úrad upúšťa od vytýčenia priestorovej polohy stavby orgánom, alebo organizáciou k tomu oprávnenou, zodpovedá za súlad priestorovej polohy s dokumentáciou **overenou stavebným úradom v stavebnom konaní.**
osoba určená k výkonu odborného dozoru nad vykonávaním stavby.
9. Podmienky napojenia na technické siete a úprava staveniska:
10. So stavbou je možno začať až keď stavebné povolenie nadobudne právoplatnosť
11. Právoplatnosť je potrebné potvrdiť na tunajšom stavebnom úrade po 15. dňoch od posledného prevzatia účastníkom konania, pokiaľ sa voči tomuto rozhodnutiu nikto neodvolal
12. Doklady o nadobudnutí stavebného materiálu je potrebné uschovať po dobu minimálne 5 rokov odo dňa nadobudnutia právoplatnosti kolaudačného rozhodnutia
13. Po ukončení stavby je stavebník povinný podľa § 79, zákona č.50/76 Zb. požiadať tunajší stavebný úrad o vydanie kolaudačného rozhodnutia












14. Rozpočtový náklad stavby činí:

15. Právny poplatok sa vyrubuje podľa vyhl.č.331/88 Zb. odd.C. pol.25 vo výške 300.- Kčs.
16. Trvalé vyňatie pôdy z PEF bolo udelené ONV-OPLVH L.Nikuláč dňa 12.4.1989 rozhodnutím č.PLEH - 533/1989 - HL.
17. Stavba sa považuje ako dočasné do 31.12.1995.

Rozhodnutie o námietkach účastníkov konania:

Požiadavka zástupcu ONV L.Nikuláč, týkajúca sa dodržania min.vzdialenosti 4,0 m medzi súborom garáží a obytnej budovy č.or.1 na ul. 5.apríla je rešpektovaná tým, že došlo k zrušeniu prvej garáže od obytnej budovy, takže dôjde k výstavbe len piatich z pôvodne navrhovaných miestich prefabrikovaných garáží.

Stavebné povolenie stráca platnosť, ak do dvoch rokov odo dňa, kedy nadobudlo právoplatnosť, nebola stavba začatá.

Odôvodnenie:

Stavbený úrad zlučil podľa § 9 vyhlášky č. 85/76 Zb. konanie o umiestnení stavby so stavebným konaním. Predložená žiadosť bola preskúšaná z hľadísk uvedených v § 37, 62 a 63 stavebného zákona a bolo zistené, že umiestnením a uskutočňovaním stavby nie sú ohrozené záujmy spoločnosti ani neprimerane obmedzené, či ohrozené práva a oprávnené záujmy účastníkov konania. Dokumentácia stavby spĺňa požiadavky stanovené vyhláškou č. 83/76 Zb. o všeobecných technických požiadavkách na výstavbu. Posúdenie stavby si podľa § 63 stavebného zákona vyhradili orgány

ONV Lipt.Nikuláč, ONV-OB ZPO L.Nikuláč, OkSS L.Nikuláč.

ich stanoviská boli zahrnuté do podmienok tohto rozhodnutia. Stavebný úrad v priebehu konania nenašiel dôvody, ktoré by bránili povoleniu stavby.

Ďalšie dôvody, hlavne ktoré viedli k zamietnutiu námietok účastníkov konania

POUČENIE

Proti tomuto rozhodnutiu sa možno odvolať do 15 dní odo dňa jeho doručenia. Odvolanie sa podáva na ONV — odbor územného plánovania Liptovský Mikuláš prostredníctvom tunajšieho stavebného úradu.

LIPTOVSKÝ

Vedúci odboru:
Ing. Vladimír Lajčiak

Rozhodnutie dostať:

1. Miroslav Lehotský,
2. Pavol Grebáč, I
3. Jozef Mikláš,
4. Jozef Venčovský,
5. Dušan Baláž,
6. Bytový podnik
7. OHS Lipt. Mikuláš
8. SeVaK závod L. Mikuláš
9. ONV - OS ZPO L. Mikuláš
10. OkSS L. Mikuláš
11. A r o h í v

MĚSTSKÝ NÁM

PSČ: 034 16

- odbor výstavby a

Číslo: Výst: 99-2782/

Jozef V a n ě o v

Hruboňova 14/17

R u ž o m b e r o

Stanovisko k dopln

Oznamujeme Vá
zo dne 28.1.1976 č
na výstavbu garáže
mezi židostami o
de mesta.

RODNÝ VÝBOR V RUŽOMBERKU

vodného hospodárstva -

35

V Ružomberku 3.12.1985

o k ý

eniu žiadostí

m, že doplnenie Vašej pôvodnej žiadosti

. Výst: 327-343/76 o pridelenie pozemku
akceptujeme a Vaša žiadosť bude evidovaná
pridelenie ~~pozemkov~~ pozemkov na garáž v stre-

Vedúci odboru:

Tomáš Magát

MESTSKÝ NÁRODNÝ VÝBOR V RUŽOMBERKU

PSČ: 034 16

— odbor výstavby, územného plánu a VH —

č. tel.: 233 41, 2, 3

Číslo: Výst. 99—1875/1990

V Ružomberku 30.8.1990

OZNÁMENIE

o začatí stavebného konania a pozvanie na ústne jednanie

Dňa 17.7.1990 podal(a) M. Lehotský a spol.

na tunajší odbor výstavby, územného plánovania a VH žiadosť o vydanie stavebného povolenia na stavbu: 3 boxov garáží na ulici Š. apríla v Ružomberku

na pozemku parc. č. EN: 1204 v kat. území Ružomberok. Uvedeným dňom bolo začaté stavebné konanie.

Odbor výstavby, územného plánovania a VH MsNV v Ružomberku v súlade s ustanovením § 61, zák. č. 50/78 Zb. oznamuje začatie stavebného konania a súčasne nariaďuje k prejednaniu žiadosti ústne jednanie a miestne šetrenie na deň

6. septembra 1990 t.j. vo štvrtok o 9.00 hod. so stratnutím na ulici Š. apríla v Ružomberku za P. Interhotel.

Do podkladov rozhodnutia je možné nahliadať pred dňom ústneho jednania na odbore výstavby, územného plánovania a VH MsNV Ružomberok v stránkové dni a pri ústnom jednaní.

Účastníci konania môžu svoje námietky uplatniť najneskôršie pri tomto jednaní, inak na ne nebude prihliadnuté. K prípadným námietkam, ktoré boli alebo mohli byť uplatnené v územnom konaní sa neprihliada. V rovnakej lehote oznámia svoje stanoviská dotknuté orgány štátnej správy.

Ak sa nechá niektorý z účastníkov konania zastupovať, predloží jeho zástupca písomnú plnú moc.

Vedúci odboru:

Ing. Vladimír L a j b i a k

Na jednanie sa pozývajú:

- | | | | |
|-------------------------------|------------------|----------------------------|---------------------|
| 1. Navrhovateľ | Lehotský a spol. | 7. OkSS Lipt. Mikuláš | 12. Pavol Grebáč |
| 2. ONV — OS ZPÖ Lipt. Mikuláš | | 8. NPP SPZ str. Ružomberok | 13. Dušan Galbi |
| 3. OHS Lipt. Mikuláš | | 9. OSDK Zvoien | 14. Jozef Vancovský |
| 4. ONV — OPLVH Lipt. Mikuláš | | 10. KVUSS Banská Bystrica | 15. Jozef Mikláš |
| 5. SSE RZ Lipt. Mikuláš | | 11. IBP Banská Bystrica | 16. Vincent Homza |
| 6. SeVaK závod Lipt. Mikuláš | | | 17. Archiv |
| | | | 18. Interhotel PÖ |

Obec Ružomberok

Číslo: 100/712/2000

V Ružomberku dňa 16. nov. 2000

Titl.
Okresný úrad
katastrálny odbor

VEC
Oznámenie o vydaní súpisného čísla stavbe

Podľa 127 vyhlášky ÚGKaK SR č. 79/1996 Z.z., ktorou sa vykonáva zákon NR SR o katastri nehnuteľností a o zápise vlastníckych a iných práv k nehnuteľnostiam / katastrálny zákon / v znení vyhlášky č. 72/1997 Z.z. Vám oznamujeme, že stavba GARAZ v obci Ružomberok k.ú. Ružomberok /názov/ postavená na parc. č. KN 1249 bola dokončená 1990 má pridelené súpisné číslo 4183 a jej stavebníkom bol/a, i/ A. JOSEF VANCOUŠKÝ rodné číslo 3 adresa trvalého pobytu Ružomberok, K. SALVA 6

Toto oznámenie sa vydáva na žiadosť VANCOUŠKÉHO pre účely zápisu údajov o práve ku stavbe do katastra nehnuteľností.

M.
M E

.....
stavebník

.....
Mesický úrad Ružomberok

Obec Ružomberok

Číslo: 17/248/2001

V Ružomberku dňa 28. 2. 2001

Titl.
Okresný úrad

katastrálny odbor

č. G 4179

VEC

Oznámenie o vydaní súpisného čísla stavbe

Podľa 127 vyhlášky ÚGKaK SR č. 79/1996 Z.z., ktorou sa vykonáva zákon NR SR o katastrí nehnuteľností a o zápise vlastníckych a iných práv k nehnuteľnostiam / katastrálny zákon / v znení vyhlášky č. 72/1997 Z.z. Vám oznamujeme, že stavba G 4179 v obci Ružomberok k.ú. Ružomberok /názov/ postavená na parc. č. KN 247 bola dokončená 1996 má pridelené súpisné číslo 4179 a jej stavebníkom bol/a, i / JOSEF MIKULŠ rodné číslo 5 17042434 adresa trvalého pobytu Ružomberok 5

Toto oznámenie sa vydáva na žiadosť A. MIKULŠ pre účely zápisu údajov o práve ku stavbe do katastra nehnuteľností.

stavebník


Mestský úrad Ružomberok



Městský národní výbor v Ružomberku
 odbor výstavby a vodného hospodárstva

Tento situačný výkres je súčasťou
 rozhodnutia o umiestnení stavby

zo dňa 14.6.1988
 Číslo výst. 79-1394/88
 v Ružomberku dňa 14.6.1988

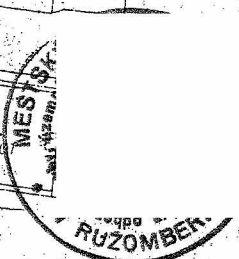

vedúci odboru

Národná organizácia ČADÉŽIA n.p. Ružomberok	Okres L. Mikuláš	Obec Ružomberok	Kat. územie Ružomberok
	Číslo zákazky 613-2-252-1432-88	Číslo pový list č. 1-5/14	Mierka 1:1000
KÓPIA Z POZEMKOVEJ MAPY			
Vyhotovil	Potvrdil		
Dňa 14.6.1988	Dňa 14.6.1988		
Ing. Čupkavý	Ing. Benke	Pečiatka, podpis	

technická správa

TECHNICKÁ SPRÁVA

Prefabrikované garáže DZG 10/10 budú umiestnené na uvedenom pozemku tak, že jednotlivé boxy garáží sa osadia k zadným stenám jestvujúcich garáží š. p. Interhotel Ružomberok s krajnou garážou tohto podniku.

Garáže budú prefabrikované DZG 10/10 s výklopnými vrátami MX PDS-IX oceľovými. Prefabrikované garáže DZG 10/10 budú osadené na železobetónových cestných paneloch KZD 1-3000x2000 mm. Pod panely podopierať zhutnené štrkové lôžko HR 150 mm. Na panely priviesť izoláciu a cementový poter. Strechu garáží prekryť lepankou BITAGIT S a pozinkovaným plechom po obvode plochy garáží.

Plocha pred garážami bude z hutnenej štrkodry. Dopravne budú garáže napojené na miestnu komunikáciu - ul. 5. apríla.


Povrchová úprava garáží bude prevedená náterom bielej farby. Vráta jednotné, náter tmavohnedý.

Je nutné zachovať 3 ks javery, ktoré sa nachádzajú pred garážami. V záujmovom území sa nachádza drevená dielňa, ktorú bude treba spolu s oplotením pozemku asanovať.

V chodníku pri uvažovanej výstavbe sa nachádzajú kábelové vedenia SEZ RZ Lipt. Mikuláš, ktoré je nutné rešpektovať.

SITUÁCIA

m 1:1000

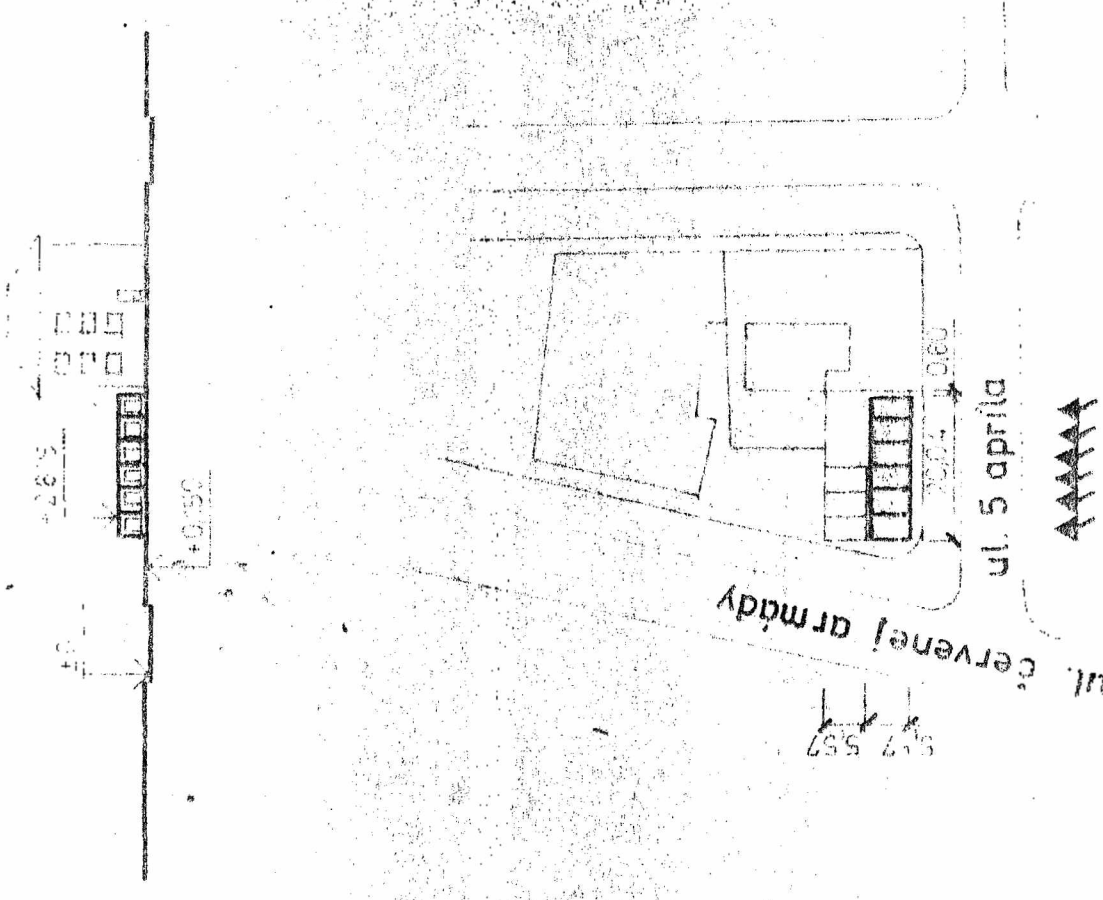


Mestský národný výbor v Ružomberku
odbor na projektovanie a stavebníctvo
Dizajn: Ing. J. Štefánik
stavebný úrad v Ružomberku
Mestský národný výbor v Ružomberku





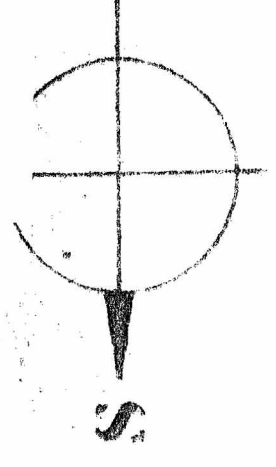

stavba:

garáž

stavebník:

lehotský
miroslav a spol.

miesto: RUŽOMBEROK

merítko: 1:1000

projektant: Ing. Z. Štefánik

kreslí: Ing. Z. Štefánik

obsch: SITUÁCIA

A-A

(1)

1 x BITAGIT S + PN
STROPNA KONSTRUKCIA

3

3

3

3

3

15

100

+2,615

246,5
2300
65

2300
365

+0,215

+0
CEST. TELESO

RT=+0,150

-0,200

- CEM. POTER HR. 10 mm
- BET. VAZANINA HR. 35 mm
- IZOLACIA 1 x BITAGIT S + PN
- CEM. POTER HR. 20 mm
- CESTNY PANEL KZD 1 - 300 x 200 HR. 150 mm
- ZHUTNE STR. OVE LOZKO


(C)


POHLAD ZAPADNY

+2,615


RT=+0,150

+0,215

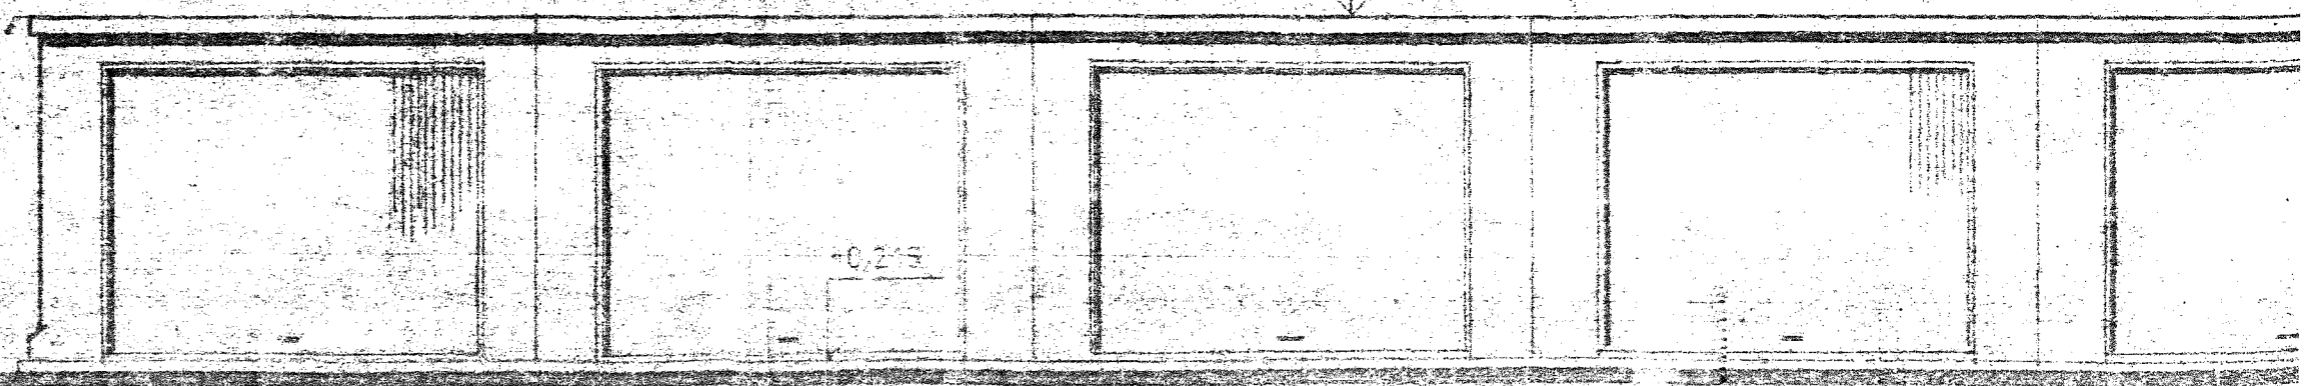


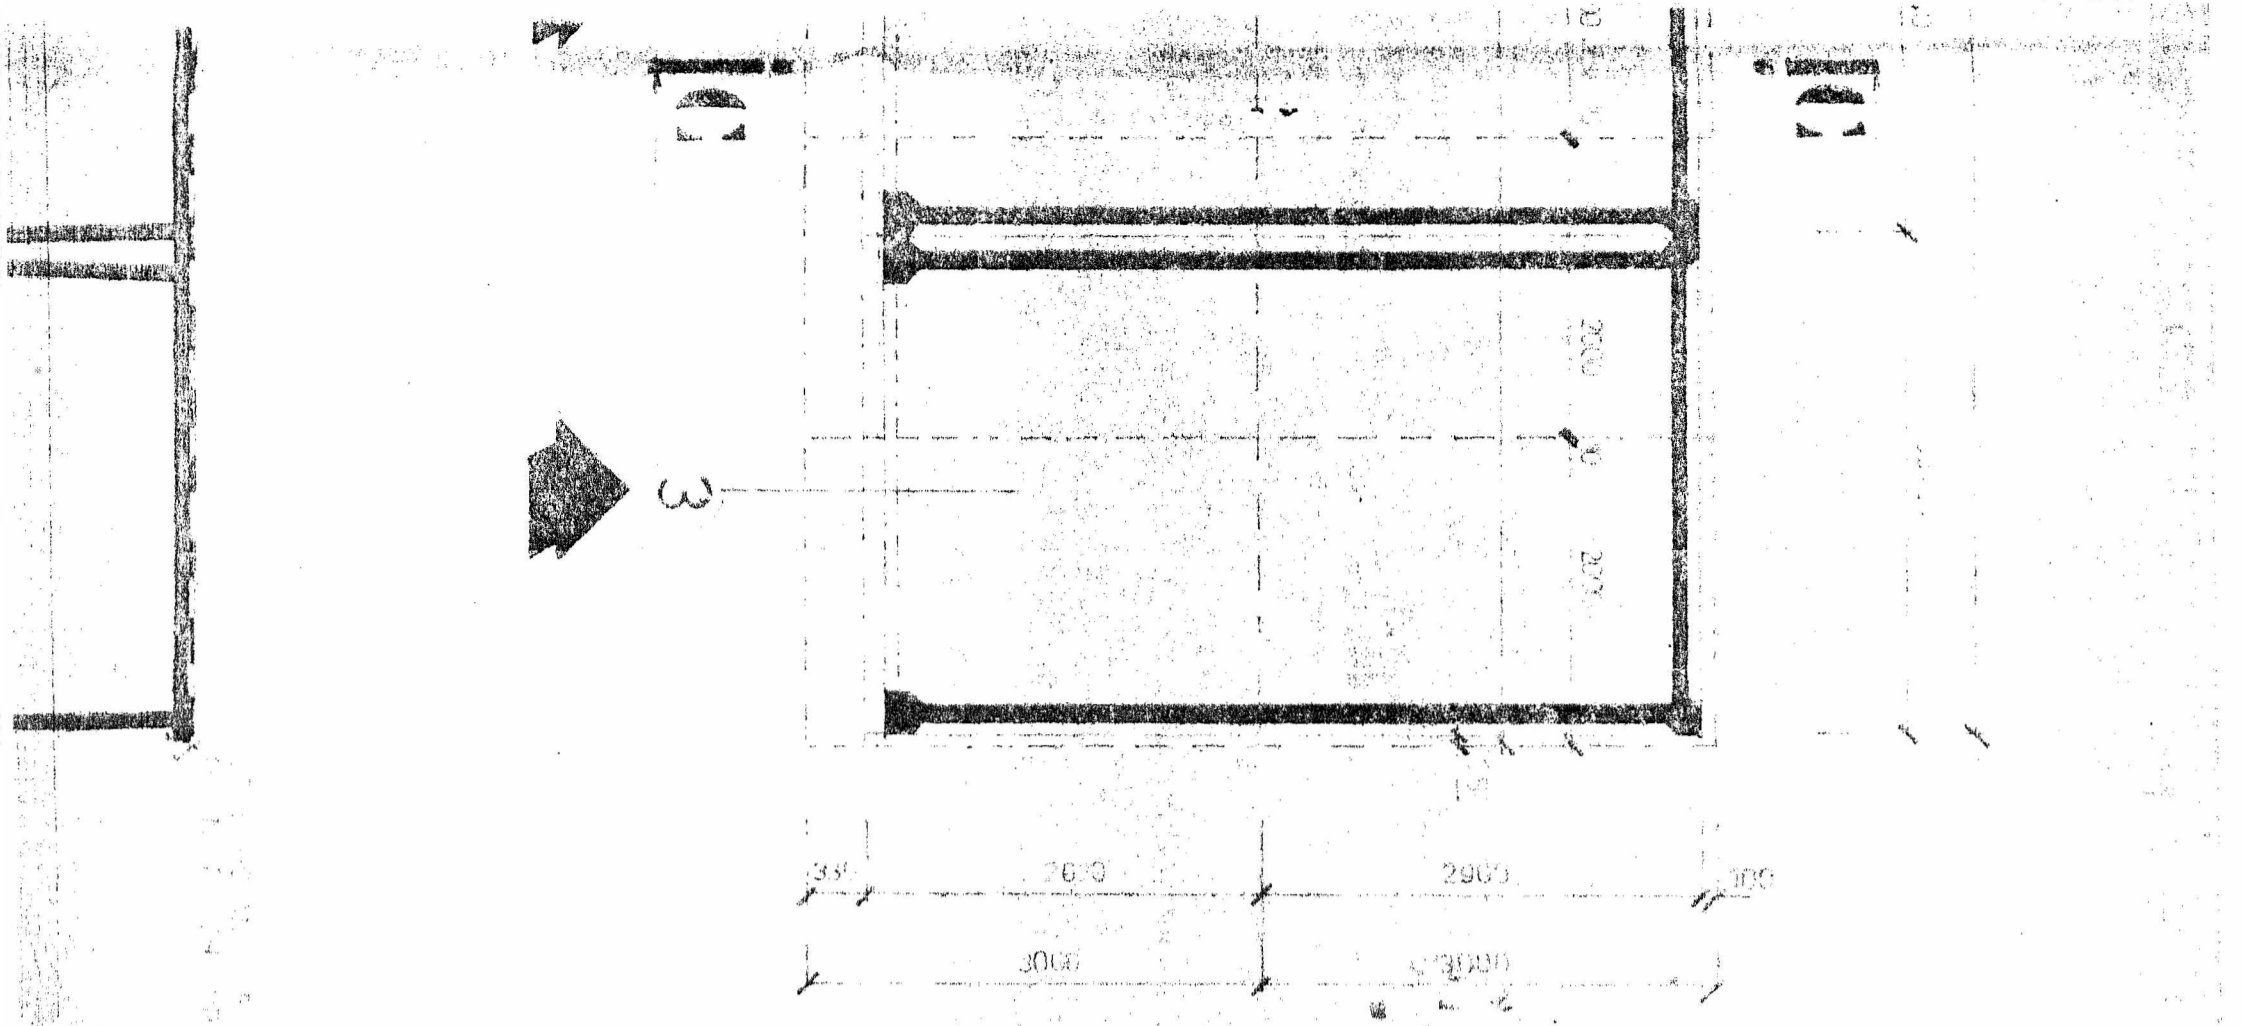

B-B

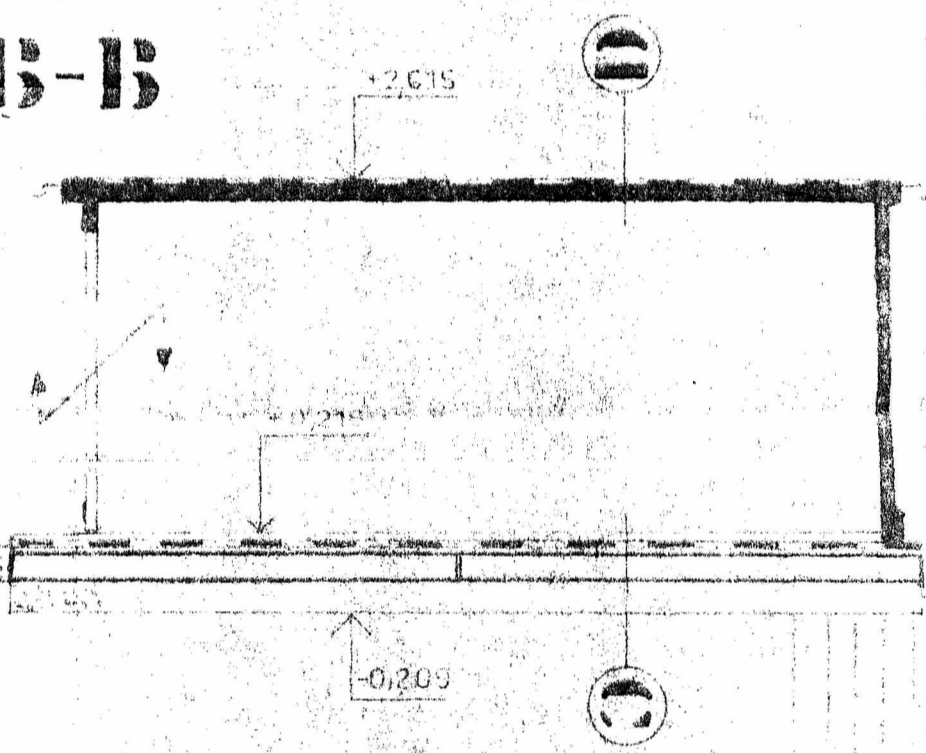

C-C - VÝKOPOVÝ PLÁN

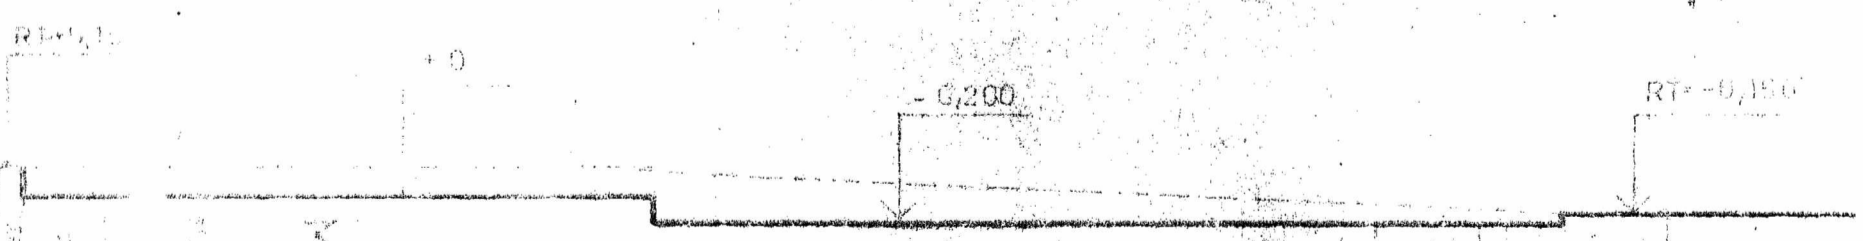






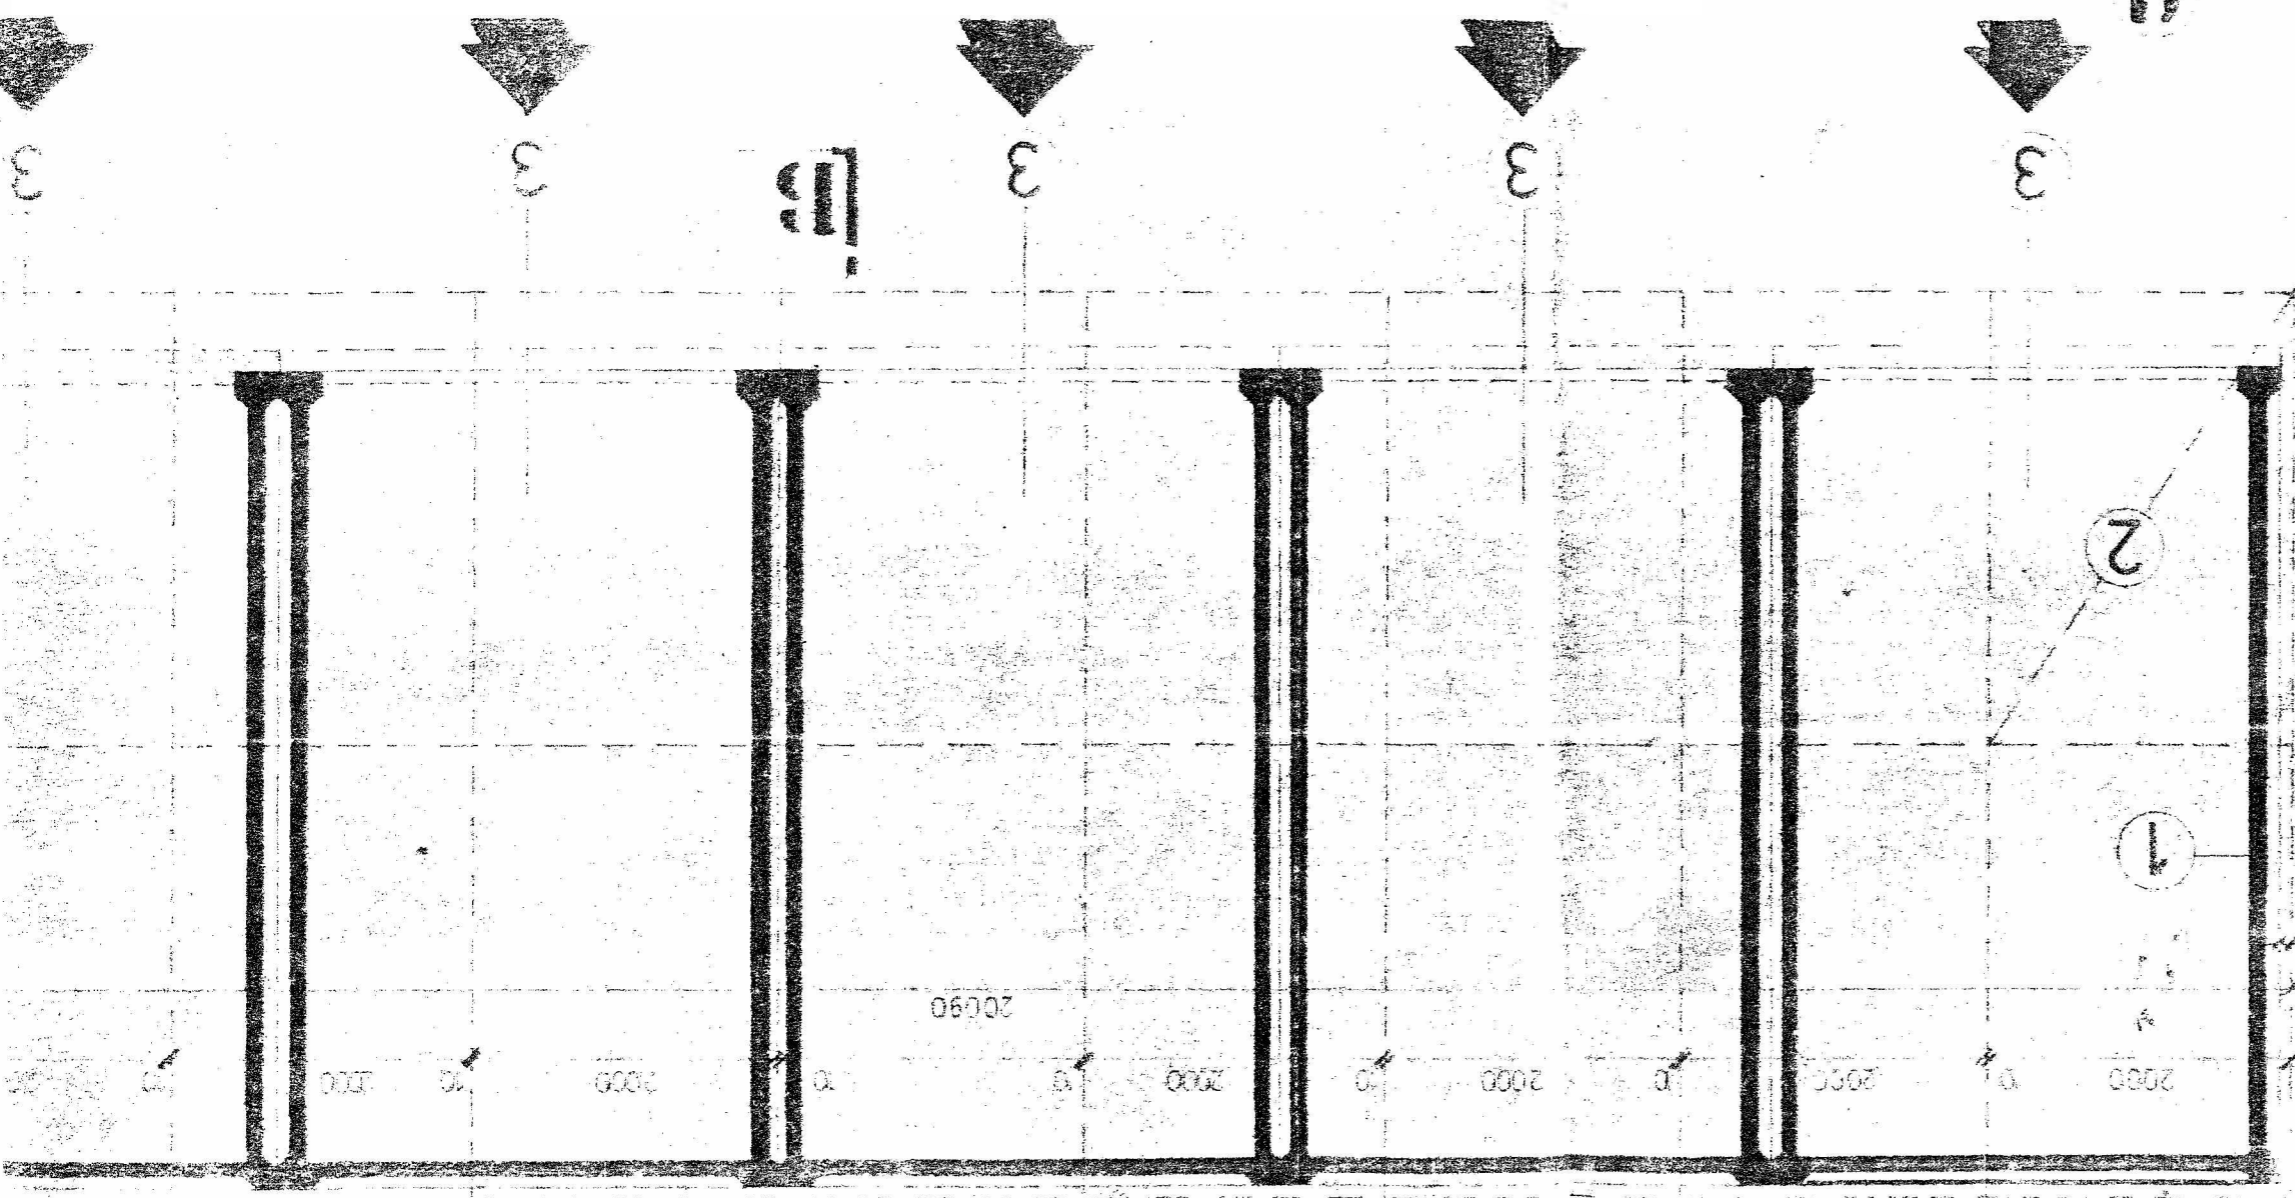

V

B

PORTALS